



Общ. поръчки

Per. № 00-1030/23.06.15

П О К А Н А

ДО ВСИЧКИ КАНДИДАТИ ЖЕЛАЕЩИ ДА УЧАСТВАТ В КОНКУРС ПО ОФЕРТИ НА ОСНОВАНИЕ ЧЛ.14 АЛ.5, Т.1 ОТ ЗАКОНА ЗА ОБЩЕСТВЕНИ ПОРЪЧКИ

Топлофикация Русе ЕАД обявява конкурс по оферти за избор на изпълнител на строителство с предмет: **"Изграждане на присъединителен тръбопровод и абонатна станция за присъединяване към ТПМ на сграда на ул. Хан Крум № 2, гр. Русе – по техническо задание и проект"**.

Офертите ще се приемат в деловодството, съгласно срока указан в сайта.
На плика с предложението да бъде посочен предмета на поръчката.

ОБЩИ УКАЗАНИЯ

за изготвяне и подаване на оферта за възлагане на обществена поръчка чрез ПОКАНА съгласно Чл.14 ал.5 от ЗОП

1. Общи условия

- 1.1. Редът и условията, при които ще се определи изпълнител на обществената поръчка са определени от Възложителя
- 1.2. При изготвяне на офертата всеки участник трябва да се придържа точно към обявените от възложителя условия.
- 1.3. Всички разходи по изготвяне и подаване на офертите са за сметка на участниците.
- 1.4. До изтичането на срока за подаване на офертите всеки участник в процедурата може да промени, допълни или да оттегли офертата си.
- 1.5. Всеки участник има право да представи само една оферта.
- 1.6. Участниците са длъжни да съблюдават сроковете и условията, посочени в обявлението

2. Изисквания - в ценовото предложение са описани всички изисквания към кандидатите за участие в конкурса – документи, предложения и приложения

2.1. Изискуеми документи

- 2.1.1. Копие от регистрация на фирмата или копие от идентификационен код съгласно Чл.23 от Закона за Търговския регистър
- 2.1.2. Информационен лист
- 2.1.3. Копие от удостоверение от РО ИДТН за работа със съдове под налягане
- 2.1.4. Копие от документ за членство в Камарата на строителите в Р. България за строежи, съгласно ПРВВЦПРС, чл. 5, ал. 1, т.3 – трета група /строежи от енергийната инфраструктура/ и чл.5, ал.6, т. 3.2.1 от - трета категория (строежи по чл.137, ал.1, т.3, буква „б“ от ЗУТ);
- 2.1.5. Копие от валидна застраховка за професионална отговорност към трети лица съгласно ЗУТ с минимално изискване за покриване на щети от 100 000лв.
- 2.1.6. Декларация, че при доставка на материали, възли и детайли същите ще бъдат с придружителна документация- сертификати за качество и произход

2.2. Предложение за изпълнение на изискванията на Възложителя по поръчката подробно описани в Техническото задание.- В свободен текст се описват намеренията на кандидата за изпълнение на поръчката. С предложението си участникът трябва да докаже на Възложителя, че подробно се е запознал с предмета на поръчката, притежава необходимия технически, трудов и финансов ресурс и ще я изпълни в предложения срок с необходимото качество и придружителни документи, спазвайки всички нормативни изисквания на българското законодателство.

При констатиране на несъответствие на предложението за изпълнение на изискванията на Възложителя и техническото задание, кандидата се отстранява от участие.

2.3. Приложения като: декларации, количествено-стойностна сметка, организационен план, линеен график, техническа документация за оферираниите доставки и др. съгласно изискванията на техническото задание.

При констатиране на липса на изискуемо приложение или несъгласие с поставените условия от Възложителя, кандидата се отстранява от участие.

2.4. Ценово предложение: Изготвено съгласно приложения в документация образец на предложение с приложена количествено-стойностна сметка, предоставена на хартиен и електронен носител съвместим с MS Excel.

3. Изисквания към оформянето и представянето на офертата

3.1. Офертата и всички документи, които са част от нея, следва да бъдат представени в оригинал или да са заверени, когато са ксерокопия, с гриф "вярно с оригинала", свеж печат и подпис на лицето, представляващо участника.

3.2. Офертата се подава в запечатан непрозрачен плик на български език. Когато участник в процедура е чуждестранно физическо или юридическо лице или техни обединения документът

за регистрацията се представя в официален превод. Документите, техническото предложение за изпълнение на поръчката и предлаганата цена, когато са на чужд език, се представят и в превод.

3.3. Офертата се представя на адрес: гр. Русе ул. ТЕЦ Изток Деловодството на Топлофикация Русе ЕАД от участника или от упълномощен от него представител лично или по пощата с препоръчано писмо с обратна разписка (респ. чрез куриерска служба). Върху плика се посочва предмета на конкурса, наименование на участника, адрес за кореспонденция, телефон и по възможност факс и електронен адрес. Участникът е длъжен да обезпечи получаването на офертата от Възложителя в срокът указан в обявлението.

3.4. При приемане на офертата върху плика се отбелязват входящия номер от регистъра на Деловодството и датата на получаването.

4. Разглеждане на офертите и възлагане на поръчката

4.1. Длъжностни лица определени от Изпълнителния директор на Топлофикация Русе ЕАД, ще разгледат, оценят и класират офертите по критерий „най-ниска цена“.

4.2. Участниците ще бъдат информирани писмено за класирането на офертите.

4.3. С определения за ИЗПЪЛНИТЕЛ класиран на първо място участник ще бъде сключен писмен договор. При неподписване на договора в указания в уведомлението срок, Възложителят поканва за подписване на договора втория класиран за изпълнител участник или прекратява конкурса.

4.4. При сключване на договора, Възложителят може да изиска от определения Изпълнител да представи документи, издадени от компетентен орган, за удостоверяване липсата на обстоятелства по чл. 47, ал. 1 т.1 от ЗОП, както и декларация за липсата на обстоятелства по чл. 47, ал. 5 от ЗОП.

5. Лица за контакт

- по конкурса - инж. М. Неделчев – р-л Обществени поръчки тел: 082 883 339

e-mail: tedo@toplo-ruse.com

- по техническата част – инж. Ил. Христов – н-к “Топлопреносни мрежи” - тел: 082 883 303

ИНФОРМАЦИОНЕН ЛИСТ ЗА УЧАСТНИКА

Наименование на участника и адрес по регистрация	
Точен адрес за кореспонденция ; пощенски код	
Представявано от ; длъжност	
Лице за контакти – телефон, мобилен и електронен адрес	
Факс номер	
Идентификационен номер по ДДС ЕИК	
Банкови реквизити – Банка, IBAN, BIC	
Електронна поща	

Подпис и печат

Име, Фамилия


- 5.2.2. изпълнение на организационни и др. дейности в по част ВОБД;
- 5.2.3. изпълнение на мероприятия и обезопасяване на обекта по част ПБЗ;
- 5.2.4. демонтаж на пътни, тротоарни и др. настилки, изкопни работи и др. до оформяне кота дъно изкоп (удостоверява се с геодезическо заснемане – за сметка на ИЗПЪЛНИТЕЛЯ);
- 5.2.5. доставка на пясък (качество и произход се удостоверява със сертификат) и полагане пясъчна възглавница/подложка преди полагане на системата от предварителни изолирани тръби /ПИТ/;
- 5.2.6. доставка и входящ контрол (сертификати за качество, док. за произход и др.) на основни материали (тръби, тръбопроводна арматура, изолация и др.);
- 5.2.7. изпълнение на заваръчни съединения и радио-графичен контрол (документ/сертификат за контрол);
- 5.2.8. проверка свързване на контролни проводници на ПИТ (проверка в присъствие на представител на Възложителя);
- 5.2.9. монтаж на термосвиваеми муфи (с изключение на зоните с монтиране стартови компенсатори) и изпитване на плътност с пенообразуваща емулсия при (пневматично) свръх налягане от 0,1 МРа с продължителност 5 (пет) минути.
- 5.2.10. запенване на термосвиваеми муфи (с изключение на зоните с монтиране стартови компенсатори);
- 5.2.11. извършване на пясъчен насип над ПИТ (с изключение на зоната на монтаж на стартови компенсатори), уплътнение на същия;
- 5.2.12. извършване на обратен насип от почва (с изключение на зоната на монтаж на стартови компенсатори), уплътнение през 20 см. (удостоверява се с протокол за плътност на обратен насип);
- 5.2.13. полагане на трошено-каменна настилка и подготовка за полагане на асфалт;
- 5.2.14. връзване в съществуващ топлопровод;
- 5.2.15. контрол на сработване на стартови компенсатори (при наличие по проект);
- 5.2.16. блокиране и муфиране на стартови компенсатори (при наличие по проект);
- 5.2.17. извършване на последователни насипи от пясък, почва и трошено каменна настилка в зоните на монтаж на стартови компенсатори и последователното им уплътнение;
- 5.2.18. възстановяване на пътни и тротоарни покрития, благоустройство;
- 5.2.19. почистване на строителната площадка;

5.3. Изпълнението на СМР, непредвидени в проектната документация и/или промяна в количествено стойностната сметка се извършва след съгласуване и писмено разрешение от страна на Възложителя;

- 5.4. При възникване на обстоятелства, възпрепятстващи изпълнението на СМР, или пораждащи удължаване срока на изпълнението им, Изпълнителят отправя аргументирано писмено уведомление до Възложителя. Удължаването на срока за изпълнение на СМР става с допълнително споразумение към договора;
- 5.5. Доставката на всички машини, съоръжения, уреди и други материали, оборудване да отговарят на действащите нормативни документи и спецификации на проектната документация и притежават: сертификати, разрешение за влягане в строителството и/или декларация за съответствие.

V. АНГАЖИМЕНТИ НА ВЪЗЛОЖИТЕЛЯ:

- 1. ВЪЗЛОЖИТЕЛЯ предоставя комплект от проектна документация, разрешение за строеж и актуална скица от отдел „Подземен кадастър“ на Община Русе за обекта;

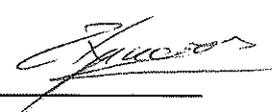


2. ВЪЗЛОЖИТЕЛЯ изпраща необходимите уведомления до Община Русе, регионалната преса и заинтересованите/частично засегнати от изкопните работи/ организации;
3. ВЪЗЛОЖИТЕЛЯ осигурява персонал и извършва всички необходими манипулации по изключване на участъците от топлопреносната мрежа, тяхното дрениране и в следствие запълване и обезвъздушаване;
4. ВЪЗЛОЖИТЕЛЯТ предоставя 1 бр. блокова абонатна станция със съответстващата на проекта мощност. Абонатната станция се предоставя на ИЗПЪЛНИТЕЛЯ срещу протокол от склад на ВЪЗЛОЖИТЕЛЯ;
5. ВЪЗЛОЖИТЕЛЯ извършва пусково-наладъчните работи на системата за автоматично регулиране (САР) в абонатната станция.

VI. СТРОИТЕЛСТВО:

1. Изпълнението на строителните работи да се извършва в съответствие с чл.74, ал.1, ал.2 и ал.3 от ЗУТ;
2. ИЗПЪЛНИТЕЛЯТ да спазва точно ПИПСМР (правилата за изпълнение и приемане на строително монтажни работи) при реализация на всички части на инвестиционния проект. Реализацията на обекта включва:
 - 2.1. Организация и изпълнение на строително монтажните работи (вкл. доставка на материали и механизация), предвидени в проекта по съответните части;
 - 2.2. Монтаж на топлопровод, опори, арматура, абонатна станция и др. елементи в рамките на обема на проекта;
 - 2.3. Изпитания и контрол по време на строителството и монтажа (в т.ч. хидравлични изпитания, контрол на заварените съединения, контрол на обратния насип и др.);
 - 2.4. Пусково-наладъчни работи;
 - 2.5. Изготвяне и комплектуване на необходимата документация за пълното завършване на обекта и приемането му (издаване на разрешително за ползване) от съответните държавни и / или общински органи е задължение на Изпълнителя, като документацията се предоставя в два оригинални комплекта;
3. Преди доставката на обекта на оборудването и /или материали от страна на ИЗПЪЛНИТЕЛЯТ да се предостави на Възложителя достатъчен обем от техническа информация /проспекти, сертификати и др./. Закупуването на съответните материали се извършва след писмено положително становище относно приложимостта и качеството на материалите от страна на ВЪЗЛОЖИТЕЛЯ;
4. Организационни условия за реализация на проекта:
 - 4.1. Откриването на строителната площадка и даването на строителна линия се извършват от осигурена от ВЪЗЛОЖИТЕЛЯ фирма, осъществяваща строителен надзор на обекта, по реда и условията на ЗУТ и Наредба №3 за съставяне на актове, протоколи по време на строителството;
 - 4.2. ВЪЗЛОЖИТЕЛЯТ уведомява писмено Изпълнителя за персоналните изпълнители на надзора;
 - 4.3. ИЗПЪЛНИТЕЛЯТ определя, чрез писмена заповед технически ръководител на обекта, притежаващ изискващата се квалификация;
 - 4.4. ИЗПЪЛНИТЕЛЯТ определя със заповед координатор по безопасност и здраве и отговорник по изпълнение на План за управление на строителните отпадъци;
 - 4.5. ВЪЗЛОЖИТЕЛЯТ определя чрез заповед лицето, което ще упражнява контрол по договора;
 - 4.6. След издаване на Разрешението за строеж не се допускат съществени изменения на съгласуваните Работни проекти, определени в чл. 154; ал.; 2 от ЗУТ;
 - 4.7. При изграждането на обекта, ИЗПЪЛНИТЕЛЯТ да спазва строителните закони и наредби, като съставя и подписва всички необходими документи по време на строителството.




- 4.8. Преди започване на изкопните работи ИЗПЪЛНИТЕЛЯТ да уведоми всички териториални фирми с елементи на техническата инфраструктура в зоната на работа, да се трасират съществуващите съоръжения на техническата инфраструктура, собственост на други експлоатационни дружества или ведомства с цел предпазването им от увреждания по време на изпълнение на строителството;
- 4.9. Точното трасиране на изкопните работи за изпълнение на обекта, в съответствие със строителната линия, работния проект и дадените първоначално изходни коти (вертикални и хоризонтални) и др. необходими параметри е задължение на ИЗПЪЛНИТЕЛЯ;
- 4.10. Преди начало на изкопните работи, ИЗПЪЛНИТЕЛЯ следва да предприеме всички необходими действия към Община Русе за издаване на разрешение за въвеждане на ВОД, начало на изкопни дейности, транспортна схема и др. съобразно действащите общински разпоредби;
- 4.11. По време на строителството съпътстващите измервания от специализирани организации, лаборатории и др. се извършват при организация от страна на ИЗПЪЛНИТЕЛЯ както и изцяло за негова сметка (т.е. следва да се вземат под внимание при определяне сроковете за изпълнение на СМР и при съставяне на офертата);
5. Изисквания към изпълнението на строително монтажните работи **НЕЗАВИСИМО ОТ НАЛИЧИЕТО ИЛИ ЛИПСАТА НА ОПИСАНИТЕ ПО-ДОЛУ УСЛОВИЯ В ПРОЕКТНАТА И/ИЛИ КОЛИЧЕСТВЕНА ДОКУМЕНТАЦИЯ:**
- 5.1. Част ТОПЛОСНАБДЯВАНЕ:
- 5.1.1. ИЗПЪЛНИТЕЛЯТ да спазва стриктно изискванията по „Наредба за устройството, безопасната експлоатация и технически надзор на съоръженията под налягане“ и Наредба № 15 за технически правила и нормативи за проектиране, изграждане и експлоатация на обектите и съоръженията за производство, пренос и разпределение на топлинна енергия“;
- 5.1.2. ИЗПЪЛНИТЕЛЯТ да спазва стриктно изискванията и инструкциите на производителя на абонатната станция и оборудването към нея, системата от предварително изолирани тръби за транспортиране и съхранение на елементите, за монтаж на тръбите и фасонните части за тях, за изпълнение на муфите, за свързване на сигналните проводници и др.;
- 5.1.3. При изпълнение на товарно - разтоварни дейности и монтаж на предварително изолираните тръби и абонатната станция да се изпълняват предписанията на производителя, като не се използват стоманени или верижни сапани;
- 5.1.4. ИЗПЪЛНИТЕЛЯТ да изпълнява СМР, свързани с реконструкция и укрепване на съоръжения от техническата инфраструктура, собственост на други експлоатационни дружества или ведомства само след съгласуване с техни представители и при спазване на поставените от тях срокове за изпълнение;
- 5.1.5. ИЗПЪЛНИТЕЛЯТ да приеме с протокол съоръженията от съществуващата инфраструктура за реконструкция, съставен между Възложител, Изпълнител, Представител на експлоатационното дружество и строителен надзор;
- 5.1.6. **ПРИСЪЕДИНЯВАНЕТО НА ИЗГРАЖДАЩИЯ СЕ ТОПЛОПРОВОД КЪМ СЪЩЕСТВУВАЩАТА ТОПЛОПРЕНОСНА МРЕЖА СЕ ИЗВЪРШВА НА ОСНОВАНИЕ ИСКАНЕ ОТ СТРАНА НА ИЗПЪЛНИТЕЛЯ, В КОЕТО ТРЯБВА ДА БЪДАТ ПОСОЧЕНИ НАЧАЛНА ДАТА И СРОК ЗА ИЗПЪЛНЕНИЕ НА МОНТАЖНИТЕ РАБОТИ ПО ПРИСЪЕДИНЯВАНЕТО. ИСКАНЕТО ДА СЕ ПРЕДОСТАВИ МИНИМУМ 20 ДНИ ПРЕДВАРИТЕЛНО;**

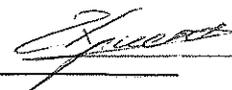


- 5.1.7. СМР и присъединяването на новоизграждащия топлопровод и/ или абонатната станция към съществуващата топлофикационна система се извършват след провеждане на инструктаж в "Топлофикация Русе" ЕАД и издаване на конкретен наряд и огневи лист;
- 5.1.8. Предварителна подготовка, в съответствие на действителните обстоятелства на обекта;
- 5.1.9. Трасиране на монтажните работи в съответствие с дадената строителна линия, проекта, съществуващите съоръжения и дадените първоначални изходни точки, нива и размери;
- 5.1.10. Извършване на прецизна и точна нивелация на база изходните данни от проекта и нивата на съществуващите съоръжения;
- 5.1.11. Извършване на оглед за начина (схемата) за свързване на топлопровода, независимо от становища и проектни решения;
- 5.1.12. При несъответствие с действителните обстоятелства, изменението предварително се съгласува с ВЪЗЛОЖИТЕЛЯ;
- 5.1.13. Обезопасяване и обозначаване на зоните на работа и изкопите по начин предотвратяващ възможността от възникване на произшествия;
- 5.1.14. Изграждане на топлопровод от предвидената в проекта точка на захранване до АС в съответната сграда, включително доставка на предвидените в работния проект предварително изолирани тръби, фасонни части и спомагателни материали за тях, спирателна и дренажна арматура, както и всички останали строителни материали и елементи, необходими за изпълнението на топлопровода;
- 5.1.15. Монтаж на системата от ПИТ при спазване инструкциите за монтаж на производителя, проектната документация и условията на Възложителя (настоящото техническо задание)
- 5.1.16. След монтаж на темосвиваемите муфи (при налични по проект) и преди тяхното запенване да се извърши изпитване на плътност с пенообразуваща емулсия при пневматично свръх налягане от 0,1МРа с продължителност 5 (пет) минути;
- 5.1.17. Изработка и монтаж на предвидените в работния проект метални конструкции (подвески, подвижни и неподвижни опори) за участъка от топлопровода от външния зид на сградата до помещението, определено за АС.
- 5.1.18. На не по малко от специфицираният брой челни заварени съединения трябва да се извършат изпитвания без разрушаване чрез радиографичен контрол и ултразвукова дефектоскопия.
- 5.1.19. ИЗПЪЛНИТЕЛЯТ е длъжен да извърши: визуален контрол съгласно БДС-EN-970 и хидростатично изпитване на якост и плътност при налягане 2.5МРа. Хидростатичното изпитване трябва да се извършва с вода с температура до 60°С, но не по-ниска от температурата на околната среда;
- 5.1.20. Да се изпълняват антикорозионните и изолационни работи по топлопроводите в зоната на заварените съединения, след получаване резултатите от контрола;
- 5.1.21. Реконструиране и укрепване на съоръжения от техническата инфраструктура;
- 5.1.22. Отстраняване на течове, възникнали при изпълнение на хидравличната и 72 часовите проби на топлопровода.
- 5.1.23. Монтаж на абонатна станция (на база предоставена от Възложителя блокова абонатна станция, техническа спецификация, технологична схема) към съществуващи сградни инсталации (вътрешна отоплителна инсталация (ВОИ) и инсталация за битово-гореща вода (БГВ)) в рамките на помещението на абонатната станция;




- 5.1.24. Отвеждане на дренажните линии от АС до предвидената в работния проект точка за отводняване по предварително съгласуван с Възложителя начин;
- 5.1.25. При изпълнение на монтажните работи в рамките на абонатната станция топломерът, циркулационните помпи и регулиращата арматура за отопление и БГВ към нея задължително се демонтират с цел предпазването им от повреди. Същите се монтират при пускане на АС в експлоатация след промиване на захранващия топлопровод и вътрешните инсталации за отопление и БГВ;
- 5.1.26. Укрепване и изолиране на тръбни разводки в АС, съгласно проекта и указанията на Възложителя;
- 5.1.27. Отстраняване на течове, възникнали при изпълнение на хидравличната и 72 часовите проби на топлопровода и АС;
- 5.1.28. Други в съответствие с инвестиционния проект и действащата нормативна база;
- 5.2. Част СТРОИТЕЛНИ КОНСТРУКЦИИ:
- 5.2.1. **Участъкът от присъединителния топлопровод разположен по оста на ул. „Борисова“ – пешеходна зона да се изпълни в съответствие с ИТП по части Строителни конструкции и Технологична, без засягане на настилната в пешеходната зоната.**
- 5.2.2. При изпълнение на земни работи в близост до съоръжения от техническата инфраструктура, собственост на други експлоатационни дружества или ведомства да се осигури присъствие на техни представители;
- 5.2.3. Безканалното полагане на топлопроводи от предварително изолирани тръби се извършва в съответствие с изискванията и техническите спецификации на производителите;
- 5.2.4. Изпълнителят спазва точно ПИПСМР (правилата за изпълнение и приемане на строително монтажни работи) за част „СК“;
- 5.2.5. Демонтажни работи, като изрязване на асфалт; разваляне на трошенокаменна настилка; разваляне на основен калдъръм; разваляне на паважна настилка; разбиване на бетони (всички видове, неармирани и армирани) както и транспорт на отпадъци до сметището са задължение на Изпълнителя.
- 5.2.6. Изкопни работи, съгласно техническия/работния проект и транспортиране земните маси и всички строителни отпадъци на сметището;
- 5.2.7. Подложка от пясък за безканално полагане по проект;
- 5.2.8. Изпълнение на обратен насип с трамбоване, съгласно предписаната в проекта и производителя на предварително изолирани тръби технология;
- 5.2.9. Извършване проби за водно съдържание, обемна плътност на влажната проба и обемна плътност на скелета на изпълнените обратни насипи от лицензирана лаборатория при спазване на нормативните изисквания и изготвяне на необходимите протоколи и сертификати за това;
- 5.2.10. Изработка и монтаж на метална врата със секретна брава на помещението на абонатната станция (при необходимост и след съгласуване с Възложителя);
- 5.2.11. Изпълнение на циментова нивелачна замазка на помещението определено за абонатна станция (при необходимост и след съгласуване с Възложителя);
- 5.2.12. Изпълнение на дренажна шахта с метален решетъчен капак, доставка на дренажна помпа и подвързването и към канализационното инсталация на сградата;

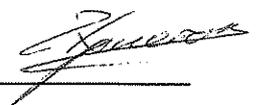

- 5.2.13. Други в съответствие с инвестиционния проект и действащата нормативна база;
- 5.3. Част ВОДОСНАБДЯВАНЕ и КАНАЛИЗАЦИЯ
- 5.3.1. При работа по съоръжения, собственост на ВиК (реконструкции, присъединяване и др.) да се спазват изискванията и наредбите на експлоатационното предприятие;
- 5.3.2. Изпълнителят спазва точно ПИПСМР (правилата за изпълнение и приемане на строително монтажни работи) за част ВиК на техническия/работния проект;
- 5.3.3. Проверка за проходимостта и състояние на съществуващата отводнителна канализация в топлофикационната камера (точката на присъединяване към съществуващата ТПМ) и в помещението за АС;
- 5.3.4. Извършва се прецизна и точна нивелация топлопровода и/или участъка от ВиК мрежата подлежащ на реконструкция, на база изходните данни от техническия/работния проект и нивата на съществуващите. ВиК съоръжения;
- 5.3.5. Точно изпълнение на предвидените в ТИП детайли за пресичане на топлопровода със съществуващите в участъка водоснабдителни и канализационни системи;
- 5.3.6. Изпълнение на реконструкция на водоснабдителни и канализационни системи, в случай, че това е предвидено в ТИП;
- 5.3.7. При констатирано запушване на отводнителни системи се пристъпва към изпълнение на отводнителна канализация на топлофикационна камера и/или АС и присъединяване към вътрешната канализационна инсталация на сградата. В този случай отводняването на АС да се извърши след разменена кореспонденция и съгласие на Възложителя;
- 5.3.8. Други в съответствие с инвестиционния проект и действащата нормативна база;
- 5.4. Част: ЕЛЕКТРО ИНСТАЛАЦИИ:
- 5.4.1. Оглед за начина (схемата) за захранване с електро енергия на Абонатната станции, независимо от взетите становища и проектни решения;
- 5.4.2. При несъответствие с действителните обстоятелства, изменението се съгласува писмено с "Топлофикация Русе" ЕАД.
- 5.4.3. Свързване на сигналните проводници на предварително изолираните тръби, фасонни части и елементите към тях по указана от производителя/проектанта схема и изпълнение на контролно замерване на съпротивлението и съставяне на протокол;
- 5.4.4. Изтегляне на електрически кабел от главно ел.табло на сградата до помещение за АС, в съответствие с проектната документация;
- 5.4.5. Монтаж на ел.табло в помещението за АС, в съответствие с проектната документация;
- 5.4.6. Връзка м/у ел.табло в АС и оперативно табло (табло регулиране част от окомплектацията на доставената от АС);
- 5.4.7. Монтаж на осветителна инсталация на Абонатна станция, в съответствие с проектната документация;
- 5.4.8. Монтаж на вентилатор за осигуряване на принудителна вентилация на помещението за абонатна станция;
- 5.4.9. Монтаж на заземителен контур/инсталация на АС;
- 5.4.10. Ел.замервания/ контрол на импеданс на контура „фаза-защитен проводник“, контрол на съпротивление на защитни заземителни уредби, контрол на съпротивление на изолация в съоръжения до или над 1000V;

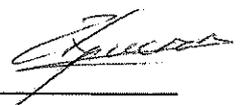

- 5.4.11. Други в съответствие с инвестиционния проект и действащата нормативна база;
- 5.5. Част ВОБД:
- 5.5.1. При изпълнение и въвеждане на ВОБД следва да се спазват изискванията и разпоредбите на Закона за движение по пътищата, Правилника за прилагане на Закона за движение по пътищата, Наредба №16 за временна организация на движението при извършване на строително монтажни работи и разпоредбите на Община Русе;
- 5.5.2. Изпълнението на ВОБД се извършва след издаване на писмена заповед от Община Русе за въвеждането ѝ. Ангажимент на Изпълнителя е съставяне и входиране в Община Русе на необходимата кореспонденция за издаване на Заповед за въвеждане на ВОБД.
- 5.5.3. Изготвяне на Заповед (подписана и подпечатана) на Изпълнителя за назначаване на лице, което ще отговаря за безопасността на движението по време на изпълнение на строителството;
- 5.5.4. Представяне на необходимите документи в Община - Русе във връзка с издаване на Заповед за въвеждане на ВОБД;
- 5.5.5. Изготвяне и изпращане на уведомителни информационни писма за затваряне на пътно платно, с данни за точното място и срок на затваряне пътно платно до службите: РДВР - КАТ, РПО и ЦСНМП (бърза помощ);
- 5.5.6. Други в съответствие с инвестиционния проект и действащата нормативна база;
- 5.6. Част ПБЗ
- 5.6.1. Спазване на ЗЗБУТ и Наредба № 2 за минималните изисквания за здравословни и безопасни условия на труд при извършване на строителни и монтажни работи;
- 5.6.2. Спазване на предвидените в работните проекти мероприятия по организация на строителната площадка;
- 5.6.3. Спазване на предвидената в работните проекти технологична последователност за изпълнение на монтажа;
- 5.6.4. Спазване на предвидените в работните проекти мерки за безопасност;
- 5.6.5. Подготовка на строителната площадка - монтаж на предвидените в проекта заграждения, определяне на местата за складиране на строителни материали и конструкции, осигуряване на временно Електро и ВиК захранване на строителната площадка при необходимост;
- 5.6.6. Подготовка на площадката за монтиране на временни сгради, съоръжения и машини, необходими за изпълнение на строителството на обекта;
- 5.6.7. Осигуряване на предвидената в проекта строителна механизация за изпълнение на строително монтажните работи;
- 5.6.8. Определяне на местата за депо на изкопаните земни маси;
- 5.6.9. Организиране на извозването на излишните земни маси и строителни отпадъци на сметището;
- 5.6.10. Инструктиране на работещите на площадката за спазване изискванията за безопасност и здраве, като носене на предпазни средства; отказ за работа със строителни машини, съоръжения и инструменти, които не отговарят на изискванията за ЗБУТ; спазване инструкцията за експлоатация на машини и инструменти, като преди започване на работа проверяват тяхната изправност;

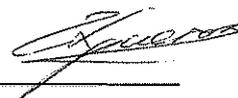

- 5.6.11. Всички подходи, пътеки, отвори се обезопасяват с парапети, прегради, капаци, като за всяка опасност се поставят предупредителни знаци;
- 5.6.12. Осигуряване безопасни условия на труд на всички лица, които имат право да работят на обекта;
- 5.6.13. Поддържане обекта, както и изпълняваните СМР в добър ред с цел предотвратяване на опасности за хората;
- 5.6.14. Осигуряване и поддържане на:
 - 5.6.14.1. Осветление, предупредителни знаци и табели и денонощна охрана на обекта;
 - 5.6.14.2. Предвидените по ПБЗ: огради и допълнителни предпазни огради; оградни парапети; проходи и подходи, осигурени с устойчиви и стабилни покрития;
 - 5.6.14.3. Осигуряване на химическа тоалетна за персонала ангажиран с изпълнение на проекта;
 - 5.6.14.4. Предвиждане мерки за опазване на околната среда, и недопускане щети на трети лица вследствие: замърсяване, шум и др. причини, произтичащи от методите на работа;
 - 5.6.14.5. Поддържане обекта чист и без всякакви ненужни препятствия и неправилно складиращи материали и машини, непрекъснато отстраняване на излишните материали и отпадъци с изнасянето им от чертите на обекта;
- 5.6.15. Други в съответствие с инвестиционния проект и действащата нормативна база;
- 5.7. **Част ПЛАН ЗА УПРАВЛЕНИЕ НА СТРОИТЕЛНИТЕ ОТПАДЪЦИ /ПУСО/:**
 - 5.7.1. **ВЪЗЛОЖИТЕЛЯТ упълномощава определеното със заповед на ИЗПЪЛНИТЕЛЯТ на СМР лице, което да отговаря за изпълнение на плана за управление на СО за строежа в съответствие с проекта по част ПУСО и действащата нормативна база;**
 - 5.7.2. Упълномощеното лице възлага задължения към участниците в строително-инвестиционния процес за спазване на изискванията за изпълнение на целите за рециклиране и оползотворяване на СО и за влагане на рециклирани строителни материали и/или оползотворяване на СО в обратни насипи. При извършване на СМР, задължително се разделят по вид и се предават за последващо материално оползотворяване СО в обеми не по малки от дадените в проекта. СО се събират, съхраняват, транспортират и подготвят за оползотворяване разделно. СО се подготвят за оползотворяване и рециклират на специализирани площадки Дейностите по събиране, подготовка преди оползотворяване и рециклиране на СО, както и специфичните изисквания към площадките, на които се извършват тези дейности, следва да отговарят на минимално заложените изисквания в Приложение №9 от проекта по част ПУСО;
 - 5.7.3. Изпълнителят на СМР и Упълномощеното лице изготвят транспортен дневник на СО по време на СМР по Приложение №6 от проекта по част ПУСО. Транспортният дневник включва информация за лицата, които извършват транспортиране на СО и лицата, на които се предават СО в процеса на СМР;
 - 5.7.4. Изпълнителят на СМР и Упълномощеното лице изготвят отчет съгласно Приложение №7 от проекта по част ПУСО за изпълнение на плана за управление на СО;
 - 5.7.5. Други в съответствие с инвестиционния проект и действащата нормативна база;



- 5.8. Част БЛАГОУСТРОЯВАНЕ:
- 5.8.1. Почистване площадката от отпадъци и строителни материали;
 - 5.8.2. Изхвърляне отпадъците на сметището;
 - 5.8.3. Подготовка на участъка за възстановяване на пътните настилка - Обратния насип (в уплътнено състояние) се изпълнява до kota долен край на съществуващата трошенокаменна настилка;
 - 5.8.4. Възстановяване на вертикалната планировка на терените извън зоната на изкопа, засегнати при изпълнението на строителството;
 - 5.8.5. Възстановяване на съществуващата конфигурация на терените извън зоната на изкопа, засегнати при изпълнението на строителството;
 - 5.8.6. Други в съответствие с действащата нормативна база;
- 5.9. Етап ДОСТАВКИ (МАШИНИ, СЪОРЪЖЕНИЯ И ДР.). Изисквания към доставката на системата от предварително изолирани тръби:
- 5.9.1. Предвидената в работния проект система от предварително изолирани тръби, включително фасонните части и елементите към нея да са със сигнални проводници със специфично съпротивление $0,1 \Omega/m (\pm 5\%)$;
 - 5.9.2. Колената за системата от предварително изолирани тръби да бъдат изработени в комплект с изолацията в заводски условия - предварително изолирани, гъвкави и други;
 - 5.9.3. Системата от предварително изолирани тръби и съединения (връзките и фасонните части между тях) да бъдат в съответствие с БДС EN 253, БДС EN 448, БДС EN 488, БДС EN 489 и БДС EN 13941, като за целта бъдат придружени със сертификати за качество и резултати от единични изпитания, извършени в независима оторизирана лаборатория/ тестове на изолацията, съгл. EN 253 - 5.2.2; 5.3.2; 5.3.3; 5.3.4; 5.3.5; тестове на готовата тръба, съгл. EN 253 - 5.4.2; 5.4.3; 5.4.6 и др.
 - 5.9.4. Изискванията към съединителните муфи за системата от предварително изолирани тръби е да бъдат сглобяеми или термосвиваеми.
 - 5.9.5. Други в съответствие с инвестиционния проект и действащата нормативна база;

VII. ТЕХНИЧЕСКА ДОКУМЕНТАЦИЯ И ИЗГОТВЯНЕ НА ЕКЗЕКУТИВИ

1. Всички придружителни документи при доставка и изпълнение на проекта да се изготвят в 2 /два/ оригинални екземпляра, като същите се предават поетапно /след завършване на съответните етапи от реализация на поставената задача/ по един екземпляр на Възложителя и на Независимия Строителен надзор;
2. Изготвянето, заверката и одобряването на екзекутивните проекти, съгласно изискванията по ЗУТ във връзка с приемането на обекта е задължение на Изпълнителя.
3. Изготвянето на екзекутивна документация и цифров модел във вид и обем, съгласно изискванията на Агенцията по кадастър е задължение на Изпълнителя.
4. Ортогоналното заснемане на обекта, заедно с останалите подземни комуникации и изготвяне на екзекутивни чертежи за попълване на ведомствения кадастър на "Топлофикация Русе" ЕАД е задължение на Изпълнителя.
5. Представянето и съгласуването на изготвената документация в Агенцията по кадастър е задължение на Изпълнителя.
6. Представянето и съгласуването на изготвената екзекутивна документация за попълване на ведомствения кадастър на "Топлофикация Русе" ЕАД е задължение на Изпълнителя.



- НАРЕДБА №3/2003г. за съставяне на актове и протоколи по време на строителството;
- Да се представят декларации за съответствие на материалите; сертификати за качество на материалите; подробен график на изпълнение по мероприятия (в т.ч. дати, бр.работници, общо работни часове).

XIV. СРОК ЗА ИЗПЪЛНЕНИЕ:

1. До 30 календарни дни след откриване на строителна площадка, в съответствие с график по част ПБЗ, в това число възстановяване на пътни и др. настилки.
2. Времетраенето на изпълнението на част ВОБД се регламентира от Община Русе съобразно издадена Заповед за въвеждане на ВОБД за конкретния обект;

XV. ПРИЛОЖЕНИЕ КЪМ ТЕХНИЧЕСКОТО ЗАДАНИЕ:

1. Количествена сметка, съставена на база проектна документация по част КСС;
2. Извадки от Инвестиционен технически проект;

Съставил,
Н-к „Топлопреносни мрежи“
11.06.2015 г.

 / инж. Ил. Христов

ОБЕКТ:
 ПРИСЪЕДИНИТЕЛЕН ТОПЛОПРОВОД И АБОНАТНА СТАНЦИЯ ЗА УЛ. "ХАН КРУМ" №2, ГР. РУСЕ
ИНВЕСТИТОР:
 "ТОПЛОФИКАЦИЯ РУСЕ" ЕАД

КОЛИЧЕСТВЕНО СТОЙНОСТНА СМЕТКА

№	Наименование	Ед. м.	К-во	Ед. цена	ЛВ. без ДДС	
					Стойност	6=4*5
~1~	~2~	~3~	~4~	~5~		
ТОПЛОСНАБДЯВАНЕ						
1	Доставка коляно 90° за тръба Ф48,3x2,6 мм, със сигналел кабел	бр.	12,00			
2	Доставка тръба безшевна единична Ф48,3x2,6 мм, със сигналел кабел	м	4,00			
3	Доставка крайна капа за преизолирана тръба Ф48,3/110 мм	бр.	8,00			
4	Доставка подвеска с плъзгаща опора за тръба Ф48,3/110 мм	бр.	28,00			
5	Д-ка тръба преизолирана Ф48,3/110 мм, със сигналел кабел L= 12 м	бр.	12,00			
6	Д-ка уплътн. пръстен за преминаване през стена за тръба Ф48,3/110 мм	бр.	8,00			
7	Доставка муфта термосвиваема за тръба Ф48,3/110 мм, комплект	бр.	20,00			
8	Д-ка коляно 90° за тръба Ф48,3/110 мм, с рамена 1000 мм, със сигн. кабел	бр.	2,00			
9	Д-ка коляно 45° за тръба Ф48,3/110 мм, с рамена 1000 мм, със сигн. кабел	бр.	4,00			
10	Доставка буферни подложки за тръба ф 110 мм	бр.	24,00			
11	Доставка компактна абонатна станция - комплект, 150/50 kw	бр.	0,00			
12	Доставка затворен мембранен разширителен съд V=40 литра	бр.	1,00			
13	Доставка тръба черна газова ф 1/2"	м	8,00			
14	Доставка тръба черна газова ф 3/4"	м	2,00			
15	Д-а кран сферичен на заварка Ду15 мм, Ру2.5 МРа, Т до150 о С	бр.	2,00			
16	Доставка тръба черна газова ф1 1/2"	м	4,00			
17	Доставка вентилатор TD 250/100 S&P "Тангра"	бр.	1,00			
18	ДОСТАВКА КОЛЯНО КГЦ 90° С Ф 108/4 ММ	бр.	4,00			
19	Доставка тръба черна ф 108Х4 ММ	м	2,00			
20	Д-ка профил от мин. вата за тръба Ф48,3x2,6 мм с покритие от АL фолио	м	4,00			
21	Доставка буферни подложки за тръба ф 110 мм	бр.	8,00			
22	Заварка на тръба Ф48,3x2,6 мм към тръба Ф219,1/315 мм със сигналел кабел	бр.	2,00			
23	М-ж коляно 90° за тръба Ф48,3/2,6 мм, със сигналел кабел	бр.	12,00			
24	Монтаж тръба безшевна единична Ф48,3x2,6 мм, със сигналел кабел	м	4,00			
25	Монтаж крайна капа за преизолирана тръба Ф48,3/110 мм	бр.	8,00			
26	Монтаж подвеска с плъзгаща опора за тръба Ф48,3/110 мм	бр.	28,00			
27	Монтаж тръба преизолирана единична Ф48,3/110 мм, със сигн. кабел L= 12 м	бр.	12,00			
28	М-ж уплътнителен пръстен за преминаване през стена за тръба Ф48,3/110 мм	бр.	8,00			
29	М-ж муфта термосвиваема за тръба Ф48,3/110 мм,в комплект със сигн. кабел и пенол	бр.	20,00			
30	Монтаж коляно 90 градуса за тръба Ф48,3/110 мм, с рамена 1000 мм, и сигн. кабел	бр.	2,00			
31	М-ж коляно 45 градуса за тръба Ф48,3/110 мм, с рамена 1000 мм, със сигн. кабел	бр.	4,00			

~1~	~2~	~3~	~4~	~5~	6=4*5
21	Доставка и полагане циментова замазка за наклон към шахта в абонатната	М3	0,50		
IV. БЕТОНОВИ РАБОТИ					
22	Заготовка и монтаж армировка 08	КГ	5,00		
23	Заготовка и монтаж армировка N10	КГ	10,00		
V. РАЗНИ					
24	Вземане на проби от обратни насипи и лабораторни изпитания	бр.	1,00		
25	Демонтаж пътна настилка	М2	30,00		
26	Възстановяване пътна настилка (със съответните слоеве)	М2	30,00		
27	Разваляне на тротоарна настилка	М2	2,00		
28	Възстановяване тротоарна настилка (със съответните слоеве)	М2	2,00		
29	Възстановяване на пътни бордюри	М	2,00		
30	Демонтаж на пътни бордюри	М	2,00		
31	Пологане на сигнални ленти над тръбите	М	90,00		
32	Натоварване, превоз и разтоварване на строит. отпадъци с ръчни колички на 50м	М3	3,00		
33	Натоварване на строителни отпадъци на камион	М3	3,00		
34	Превоз и разтоварване на строителни отпадъци на 50км	М3	3,00		
35	Пробиване на отвори в стоманобетонова стена 25 см 01.10 -НН6	бр.	4,00		
36	Обмазване на отвори с циментова замазка 20мм	М	1,00		
37	Доставка и монтаж на топлоизолационна лента - лепяща	М	2,00		
38	Откриване, изправяне и рязане на жезла в същев. бетон	бр.	50,00		
39	Корекция стени при просечени отвори с Терафлекс супер	М2	2,00		
40	Доставка и монтаж на стоманена врата с каса -мярка от място(ориент. 2/0,9м)	бр.	2,00		
VI. СОНДИРАНЕ И ШИРОК ИЗКОП 8x4x2,2м.					
41	Хоризонтален почвоизрязващ сондаж 0150, включително укрепен изкоп за монтаж на сондата 2x8,5м + 2 x 10м	М	33,00		
42	Изкоп с багер на земни почви при нормални условия на транспорт	М3	45,00		
43	Изкоп с ограничена ширина до 1,4м ръчно, укрепен с Н до 3м -при подземни съоръжения	М3	25,00		
44	Укрепване и разкрелване на изкоп до 3м	М2	52,00		
45	Подготовка и подравняване на земната основа	М2	12,00		
46	Уплътняване на земни почви с пневматична трамбовка - отнася се за основата	М3	3,00		
47	Засипване на изкопи	М3	55,00		
48	Засипване на тесни изкопи без трамбоване при пресичане с елкабели и ВиК	М3	15,00		
49	Натоварване на земни почви на камион	М3	25,00		
50	Превоз на земни маси с камион до 50 км	М3	25,00		
51	Натоварване, превоз и разтоварване на земни маси с ръчни колички до 50м	М3	95,00		
52	Превоз на земни маси със самосвал на 50км	М3	45,00		
53	Превоз на земни маси със самосвал на 50км за обратен насип	М3	70,00		
54	Натоварване и разриване на земни маси на самосвал за обратен насип	М3	70,00		
55	Уплътняване на земни почви с ръчна трамбовка	М3	70,00		
56	Вземане на проби от обратни насипи и лабораторни изпитания	бр.	2,00		

~1~	~2~	~3~	~4~	~5~	6=4*5
57	Демонтаж пътна настилка	М2	32,00		
58	Възстановяване пътна настилка (със съответните слоеве)	М2	32,00		
59	ДЕМОНТАЖ НА ЦИМЕНТОВИ БОРДЮРИ	М	1,00		
60	ВЪЗСТАНОВЯВАНЕ НА ПЪТНИ БОРДЮРИ	М	1,00		
	Вик		ОБЩО за част СК		
1	ВОДОПРОВОД В СГРАДИ ОТ ПОЦ ТРЪБИ 1 1/2"	М	8,00		
2	ВОДОПРОВОД В СГРАДИ ОТ ПОЦ ТРЪБИ 1 1/4"	М	4,00		
3	СКС ИЗПРАЗНИТЕЛ 1 1/2"	бр.	2,00		
4	СКС ИЗПРАЗНИТЕЛ 1 1/4"	бр.	1,00		
5	СКС ИЗПРАЗНИТЕЛ 1 1/2"	бр.	1,00		
6	ОК Ф 1 1/4"	бр.	1,00		
7	ОК Ф 1 1/2"	бр.	2,00		
8	ОК Ф 1 1/2"	бр.	1,00		
9	УКРЕПИТЕЛИ ЗА ВОДОПРОВОД	бр.	15,00		
10	ДОСТАВКА И МОНТАЖ ПОМПА Wilo-Drain TS 32/9 А С ВГРАДЕН ПОПЛОВЪК	бр.	1,00		
11	Монтаж на полиетиленови тръби ф 63 мм	М	5,00		
12	ТОПЛИННА ИЗОЛАЦИЯ ОТ ВАТА 3 СМ. ВЪРХУ ТРЪБИ 1 1/4"	М	4,00		
13	ТОПЛИННА ИЗОЛАЦИЯ ОТ ВАТА 3 СМ. ВЪРХУ ТРЪБИ 1 1/2"	М	8,00		
14	ПРОМИВКА И ДЕЗИНФЕКЦИЯ НА ВОДОПРОВОД Ф 1 1/4"	М	4,00		
15	ПРОМИВКА И ДЕЗИНФЕКЦИЯ НА ВОДОПРОВОД Ф 1 1/2"	М	8,00		
16	ИЗПИТВАНЕ ТРЪБОПРОВОДИ С Ф ДО 2"	М	12,00		
	ЕЛЕКТРО		ОБЩО за част Вик		
1	ЛАМПЕН ИЗЛАЗ ОТКРИТ С ОБИКНОВЕНИ СКОБИ СВТ 3x1мм2 ДО 6М	бр.	3,00		
2	ИЗЛАЗ ОТКРИТ С ОБИКНОВЕНИ СКОБИ СВТ 3x1мм2 ДО 6М /вентилатор/	бр.	1,00		
3	КОНТАКТЕН ИЗЛАЗ ОТКРИТ С ОБИКНОВЕНИ СКОБИ СВТ 3x2,5мм2 ДО 6М	бр.	1,00		
4	МОНТАЖ ПРОТИВОВЛАЖНО ОСВЕТИТЕЛНО ТЯЛО	бр.	3,00		
5	ДОСТАВКА И МОНТАЖ КОНТАКТ ПРОТИВОВЛАЖЕН ОТКРИТ	бр.	1,00		
6	МОНТАЖ ТАБЛА В/ХУ ТУХЛА ИЛИ БЕТОН 0.25М2	бр.	1,00		
7	ПОЛАГАНЕ ТРЪБИ ГАЗОВИ В КАНАЛИ И ГОТОВИ УЛЕЙ 1"	М	2,00		
8	СВЪРЗВАНЕ ПРОВОДНИЦИ КЪМ СЪОРЪЖЕНИЯ С УХО ДО 16 ММ2	бр.	10,00		
9	ИЗТЕГЛЯНЕ НА ПРОВОДНИЦИ В ТРЪБА ПВ 1 X 2.5 ММ2 ЛЪЪЛТО ЗЕЛ. ИЗОЛАЦИЯ/	М	5,00		
10	ИЗТЕГЛЯНЕ КАБЕЛ В ТРЪБИ 6KV ДО 3X 10+ 6ММ2	М	2,00		
11	ИЗТЕГЛЯНЕ КАБЕЛОП ПРОВОД ПКМ СКОБИ С ДЮБЕЛ ДО 5X4ММ2	М	4,00		
12	ДОСТАВКА АПЛИК ПРОТИВОВЛАЖЕН ЛЛ 1X18 W С ЕЛЕКТРОНЕН БАЛАСТ	бр.	3,00		
13	ДОСТАВКА И МОНТАЖ КЛЮЧ ПРОТИВОВЛАЖЕН ОБИКНОВЕН	бр.	1,00		
14	ДОСТАВКА НА ЕЛ. ТАБЛО ПО СХЕМА Таб	бр.	1,00		
15	ДОСТАВКА СВТ 5X2.5 ММ2	М	6,00		
16	ИЗМЕРВАНЕ СЪПРОТИВЛЕНИЕТО НА КОНТУРА НА ЗАЩИТНО ЗАЗЕМЛЕНИЕ	бр.	1,00		



~1~	~2~	~3~	~4~	~5~	6=4*5
17	ИЗМЕРВАНЕ КОМПЛ.СЪПРОТИВЛЕНИЕ НА КОНТУР " ФАЗА-НУЛА"	бр.	4,00		
18	ЗАМЕРВАНЕ СЪПРОТИВЛЕНИЕ ИЗОЛАЦИЯТА НА КАБЕЛНИ С МЕРЕР	бр.	1,00		
ВОБД		ОБЩО за част ЕЛЕКТРО			
Присъединителен топлопровод и АС за сграда на ул. „Хан Крум“ № 2, гр. Русе / ВОБД ЕТАП 1					
1	ВРЕМЕННА ОГРАДА	м	145,00		
2	БАРИЕРА ОГРАНИЧИТЕЛНА С 3.1	бр.	2,00		
3	СТОЙКА ПЛАТФОРМА С - 27	бр.	1,00		
4	СТАНДАРТНИ ПЪТНИ ЗНАЦИ, СВЕЛПООТРАЗЯВАЩИ - ПО БДС 1517:2006	бр.	9,00		
5	СВЕЛЛИНЕН ИЗТОЧНИК С 16	бр.	6,00		
6	СИГНАЛНА ЛЕНТА С 3.3 - ОБХОЖДА УЧАСТЪКА	м	85,00		
Присъединителен топлопровод и АС за сграда на ул. „Хан Крум“ № 2, гр. Русе / ВОБД - ЕТАП 2					
1	ВРЕМЕННА ОГРАДА	м	70,00		
2	БАРИЕРА ОГРАНИЧИТЕЛНА С 3.1	бр.	1,00		
3	СТОЙКА ПЛАТФОРМА С - 27	бр.	1,00		
4	СТАНДАРТНИ ПЪТНИ ЗНАЦИ, СВЕЛПООТРАЗЯВАЩИ - ПО БДС 1517:2006	бр.	8,00		
5	СВЕЛЛИНЕН ИЗТОЧНИК С 16	бр.	4,00		
6	СИГНАЛНА ЛЕНТА С 3.3 - ОБХОЖДА УЧАСТЪКА	м	20,00		
ПБЗ		ОБЩО за част ВОБД			
Присъединителен топлопровод и АС за сграда на ул. „Хан Крум“ № 2, гр. Русе / ПБЗ - ЕТАП 1					
1	ИНВЕНТАРНА МОСТЧЕТА ЗА ПРЕМИНАВАНЕ	бр.	2,00		
2	ТАБЕЛА ЗА ПЕШЕХОДЦИ Т 17	бр.	2,00		
Присъединителен топлопровод и АС за сграда на ул. „Хан Крум“ № 2, гр. Русе / ПБЗ - ЕТАП 2					
1	ИНВЕНТАРНА МОСТЧЕТА ЗА ПРЕМИНАВАНЕ	бр.	1,00		
2	ТАБЕЛА ЗА ПЕШЕХОДЦИ Т 17	бр.	2,00		
ДРУГИ		ОБЩО за част ПБЗ			
1	Доставка и стенов монтаж на пожарогасител с прах ВС, "СЕ" маркировка, БДС EN 3, вместимост 6 кг.	бр.	1,00		
2	Монтаж на информационна табела за строежа (по образец от възложителя)	бр.	2,00		
3	Цифрово заснемане за подземен кадастър	бр.	1,00		
ВСИЧКО за ОБЕКТ: "ПТ И АС ЗА УЛ. "ХАН КРУМ" №2, ГР. РУСЕ"		ОБЩО ДРУГИ			


В.Т. Число - материали	
Доставно-складови разходи	
ВСИЧКО МАТЕРИАЛИ И ДОСТАВНО СКЛАДОВИ РАЗХОДИ:	

10.06.2015 г.
гр. Русе

Съставена на база проектна документация по част КСС:


Имя: Ил. Христов!

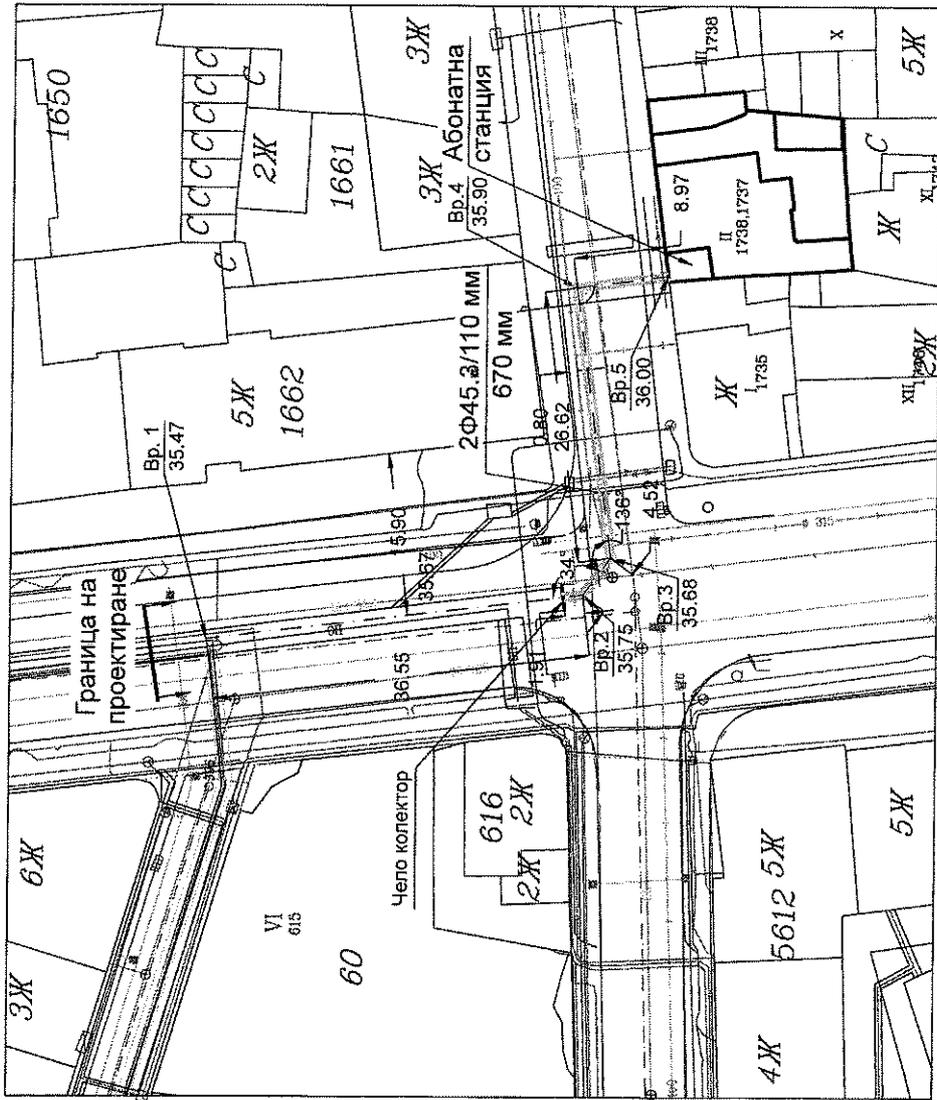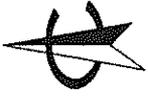

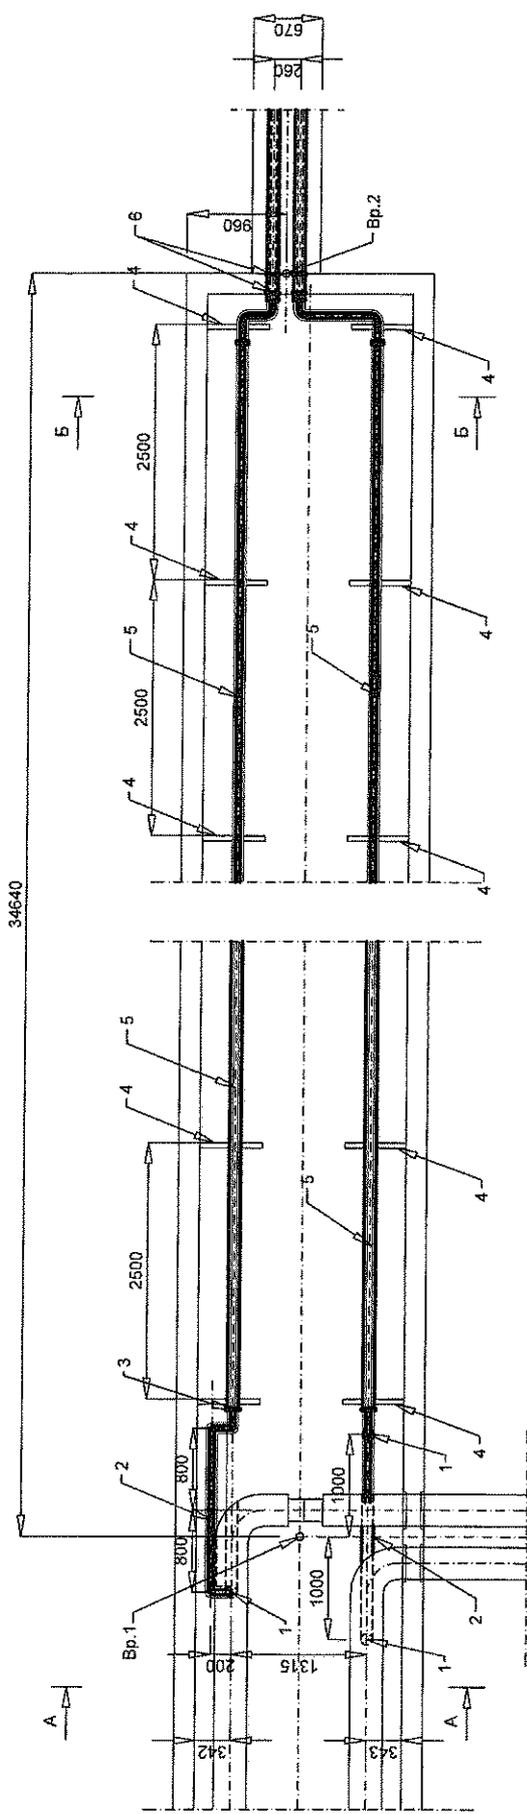

Б-Б
М 1:20


А-А
М 1:20

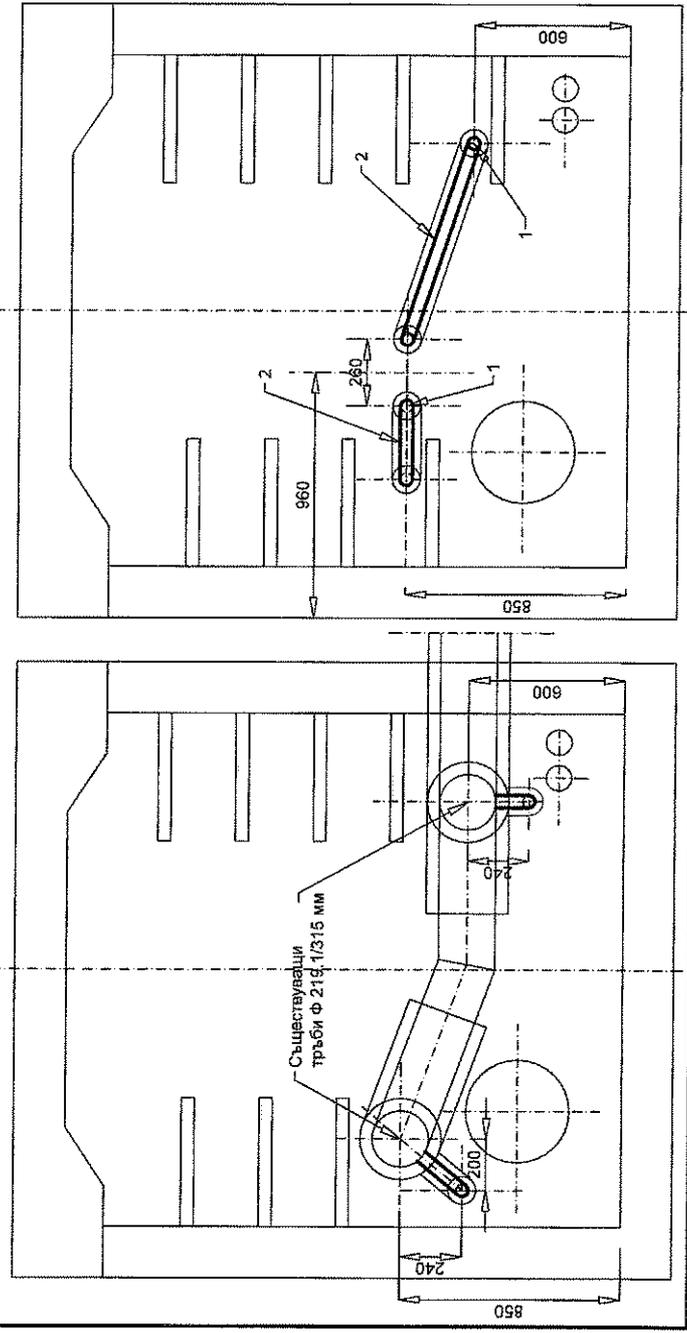

Колектор по ул. Борисова

Възложител:

"ФЛОИД КАРЪНТС" ЕООД гр. Русе		Част	ОВ
Обект: Присъединителен топлопровод и АС за сграда на ул. "Хан Крум" № 2, гр. Русе		Фаза	ИТП
Проектант	инж. Р. Върбанов	Мащаб	1:50
Геодезия	инж. Г. Манев	Чертеж	3
Конструктор	инж. В. Гърдева		
Ел, КИП и А	инж. В. Петров		
В и К	инж. М. Петрова		
ВОБД	инж. Р. Георгиева		
ПБ	инж. Е. Пометков		
Р-л фирма	инж. Р. Върбанов		2014

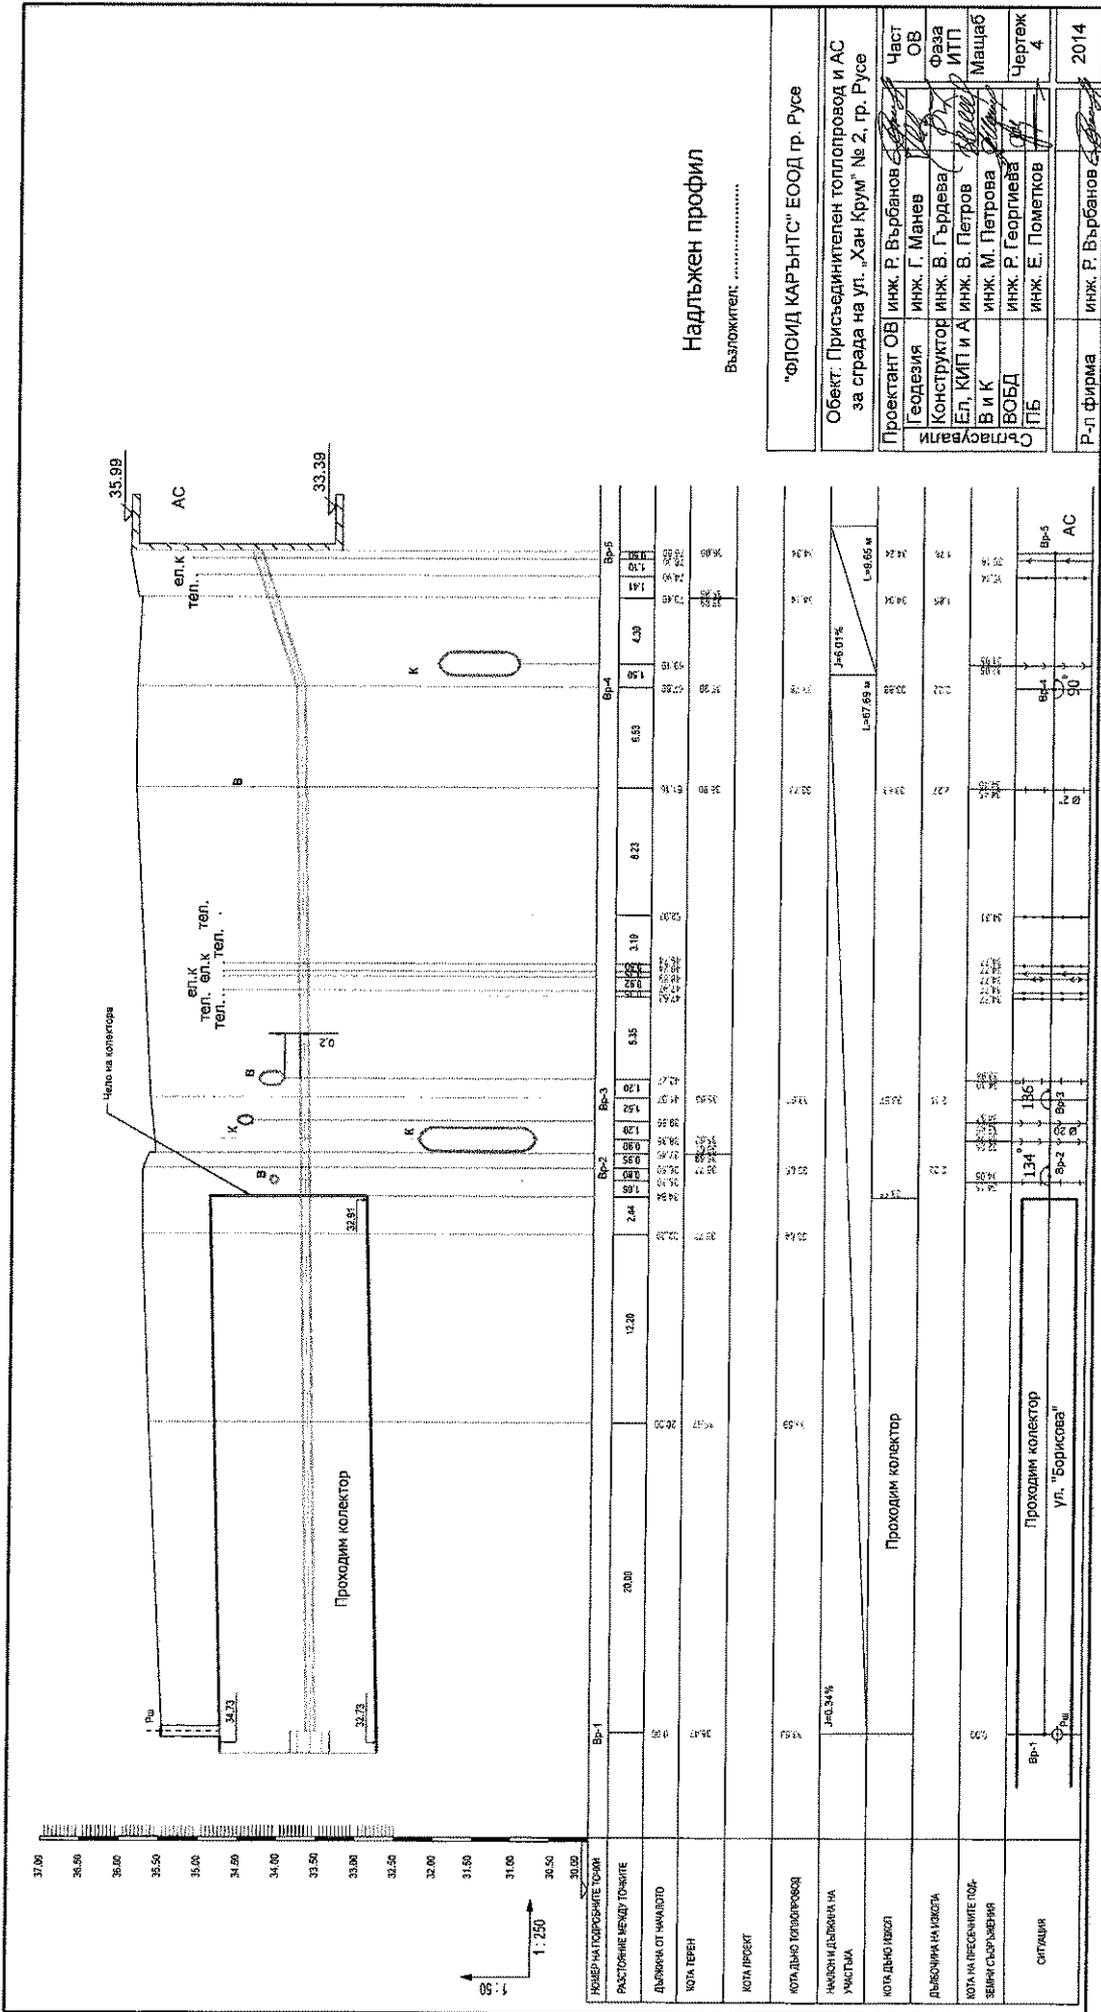


Надлъжен профил

Възложител:


"ФЛОИД КАРЪНТС" ЕООД гр. Русе

Обект: Присъединителен топлопровод и АС за сграда на ул. "Хан Крум" № 2, гр. Русе

Проектант	ОВ	инж. Р. Върбанов	Част	ОВ
Геодезия		инж. Г. Манев	Об	Фаз
Конструктор		инж. В. Гърдева	ИТП	Мащаб
Ел. КИП и А		инж. В. Петров		
В и К		инж. М. Петрова		
ВОБД		инж. Р. Георгиева		
ОПБ		инж. Е. Пометков		
Р-Л фирма		инж. Р. Върбанов		2014

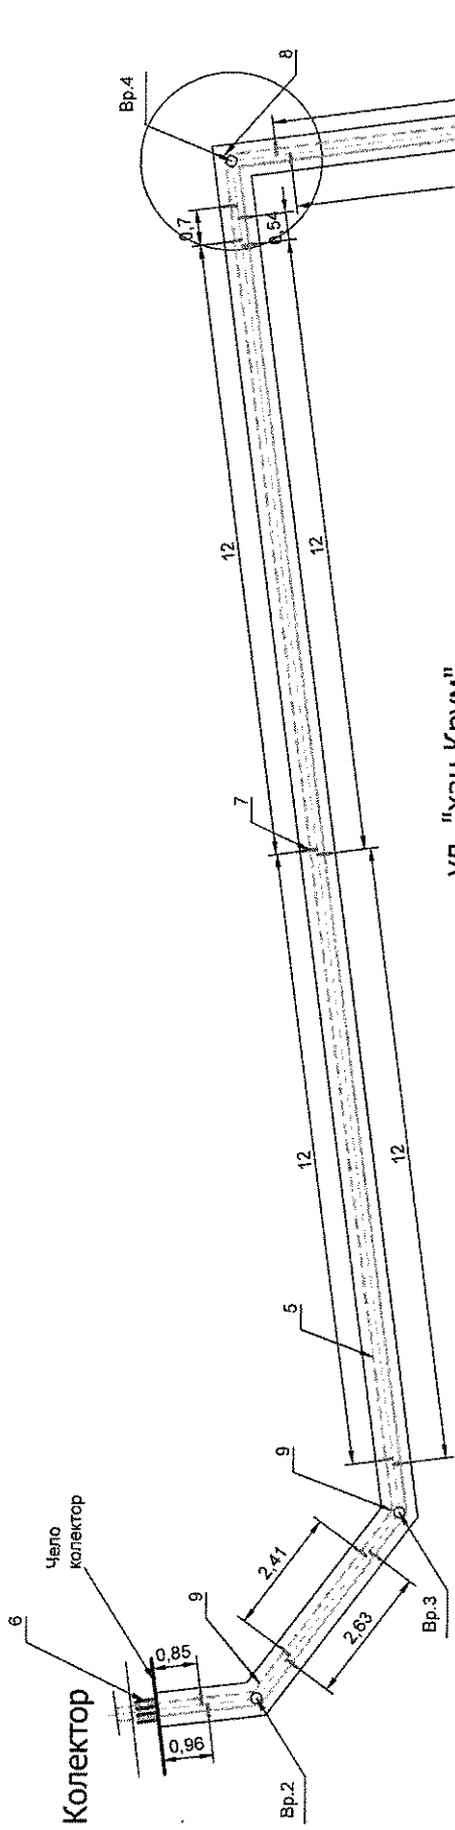


ул. "хан Крум"

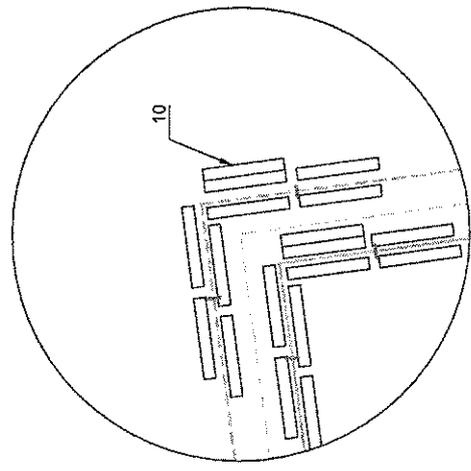

"ФЛОИД КАРЪНТС" ЕООД гр. Русе		Част	ОВ
Обект: Присъединителен топлопровод и АС за сграда на ул. "Хан Крум" № 2, гр. Русе		Фаза	ИТП
Проектант ОВ	инж. Р. Върбанов	Мащаб	1:100
Геодезия	инж. Г. Манев	Чертеж	5
Конструктор	инж. В. Гърдева		
Ел. КИП и А	инж. В. Петров		
В и К	инж. М. Петрова		
ВОБД	инж. Р. Георгиева		
ПБ	инж. Е. Пометков		
Р-л фирма	инж. Р. Върбанов		2014

Монтажен план

Възложител:

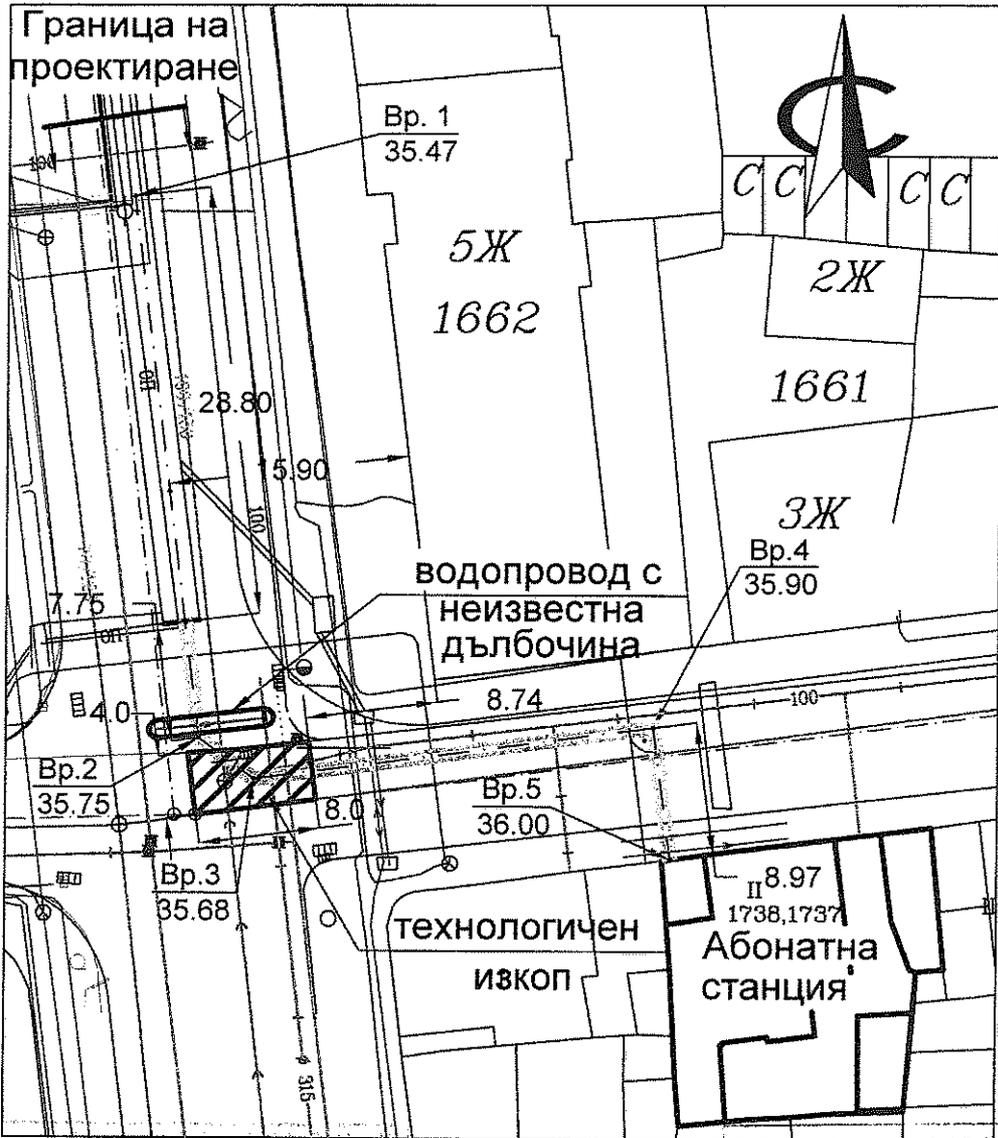

Ситуация

"ТОПЛОФИКАЦИЯ РУСЕ" ЕАД

Възложител:

Р-л напр. ППЕ: г-н Ст. Маринов

Дата:

Възложител: *[Signature]*

"ФЛОИД КАРЪНТС" ЕООД гр. Русе

Обект: Присъединителен топлопровод и АС
за сграда на ул. „Хан Крум“ № 2, гр. Русе

Проектант ОВ	инж. Р. Върбанов <i>[Signature]</i>	Част МТ Фаза ИТП Мащаб 1:500 Чертеж 1	
Съгласували	Геодезия		инж. Г. Манев <i>[Signature]</i>
	Конструктор		инж. В. Гърдева <i>[Signature]</i>
	Ел, КИП и А		инж. В. Петров <i>[Signature]</i>
	В и К		инж. М. Петрова <i>[Signature]</i>
	ВОБД		инж. Р. Георгиева <i>[Signature]</i>
ПБ	инж. Е. Пометков <i>[Signature]</i>		
Р-л фирма	инж. Р. Върбанов <i>[Signature]</i>	2014	


ВРЕМЕННА ОРГАНИЗАЦИЯ И БЕЗОПАСНОСТ НА ДВИЖЕНИЕТО ПРИ ИЗКОПНИ И СМР ЗА ПРИСЪЕДИНИТЕЛЕН ТОПЛОПРОВОД ЗА ЖС НА УЛ. "ХАН КРУМ" - ГР. РУСЕ - М 1 : 500
Първи етап

ЛЕГЕНДА:
 Временна сграда - линия
 Ограничителна лента С.3.3
 Траейна мрежа топлопровода

ЗАБЕЛЕЖКА:

Обектът задължително се огражда с плетива ограда и осветява със светлинни източници Г.С.16.1. Понякога на местата се сигнализират със следните видове знаци:
 ПЗ А 23 - 4 бр. от 50 до 80 м
 Букера С.3.4 - 2 бр.
 Светлинна табелка С.27 - 1 бр.
 ПЗ Б 26 - 2 бр. от 30 до 50 м
 ПЗ А 8 - 1 бр. от 30 до 50 м
 ПЗ Г 8 - 1 бр.
 ПЗ Г 10 - 1 бр.

Табела за пешеходци Т.17 с надпис: "Внимание! Строително-монтажни работи" и/или "Премини на отсрещния тротоар!" - 2 бр.
 Сигнална лента С.3.3 - 85 м
 Светлинен източник С.15 - 6 бр.
 Да се възстанови настилната след приключване на изкопните и СМР работи.
 *Знаците, които не са описани са съществуващи!
 Проектът за БОБД да се съгласува в КАТ.

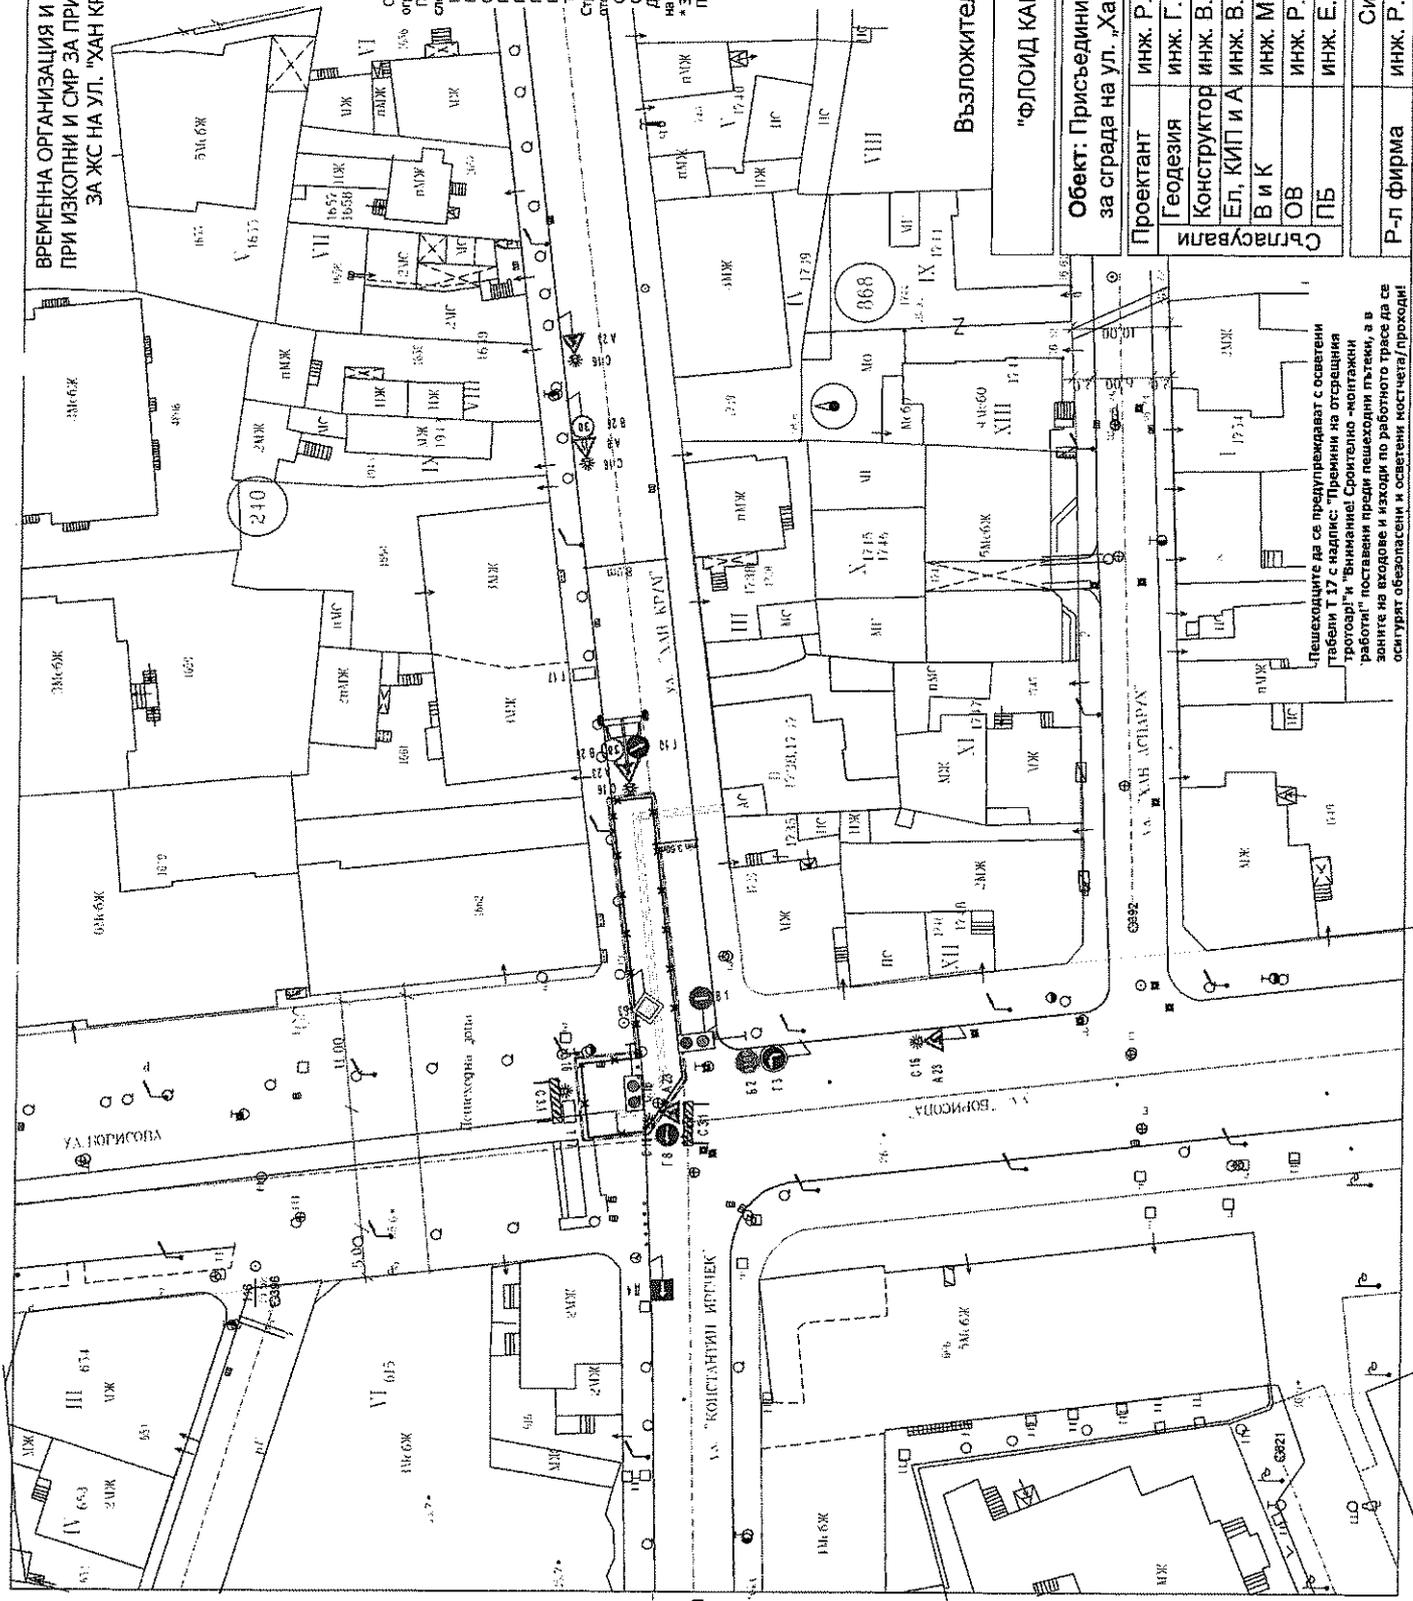

Възложител:

"ФЛОИД КАРЪНТС" ЕООД гр. Русе

Обект: Присъединителен топлопровод и АС за сграда на ул. "Хан Крум" № 2, гр. Русе

Проектант	инж. Р. Георгиева	Част	БОБД
Геодезия	инж. Г. Манев	Фаза	ИТП
Конструктор	инж. В. Гърдева	Мащаб	1:500
Ел. КИП и А	инж. В. Петрова	Чертеж	1
В и К	инж. М. Петрова		
ОВ	инж. Р. Върбанова		
ПБ	инж. Е. Пометков		
Р-л фирма	инж. Р. Върбанова	Ситуация	2014 г.

Пешеходците да се предпазват с осветени табели Т.17 с надпис: "Премини на отсрещния тротоар!" и "Внимание! Строително-монтажни работи", поставени преди пешеходни пътеки, а в зоните на вкопване и изкопни работи да се осигурят обозначения и осветени постчета/проходи!


ВРЕМЕННА ОРГАНИЗАЦИЯ И БЕЗОПАСНОСТ НА ДВИЖЕНИЕТО ПРИ ИЗКОПНИ И СМР ЗА ПРИСЪЕДИНИТЕЛЕН ТОПЛОПРОВОД ЗА ЖС НА УЛ. "ХАН КРУМ" - ГР. РУСЕ - М 1 : 500
ВЪЗЛОЖИТЕЛ

ЛЕГЕНДА:
 - - - - - Временна сграда - линия
 - - - - - Страничните ленти С 3.3
 - - - - - Траке на топлопровода

ЗАБЕЛЕЖКА:

Обектът задължително се огражда с пълна ограда и осветява със светилнен източник / С 16 /. Промонета на посота се сигнализира със следните видове знаци:
 ПЗ А 23 - 3 бр. от 50 до 80 м
 Барьера С 3.1 - 1 бр.
 Стойна-платформа С 27 - 1 бр.
 ПЗ В 26 - 2 бр. от 30 до 50 м
 ПЗ В 27 - 1 бр. от 50 до 80 м
 ПЗ А 9 - 1 бр. от 30 до 50 м
 ПЗ Г 9 - 1 бр.

Табела за пешеходни Т 17 с надпис: "Внимание! Строително-монтажни работи" /М/М/ "Промони на открития тротоар" - 2 бр.
 Светилнен лентен С 3.3 - 20 м
 Да се възстанови напълно след приключване на изкопните и СМР работи.
 * Знаците, които не са описани са съществуващи!
 Проектът за ВОБД да се съгласува в КАТ.

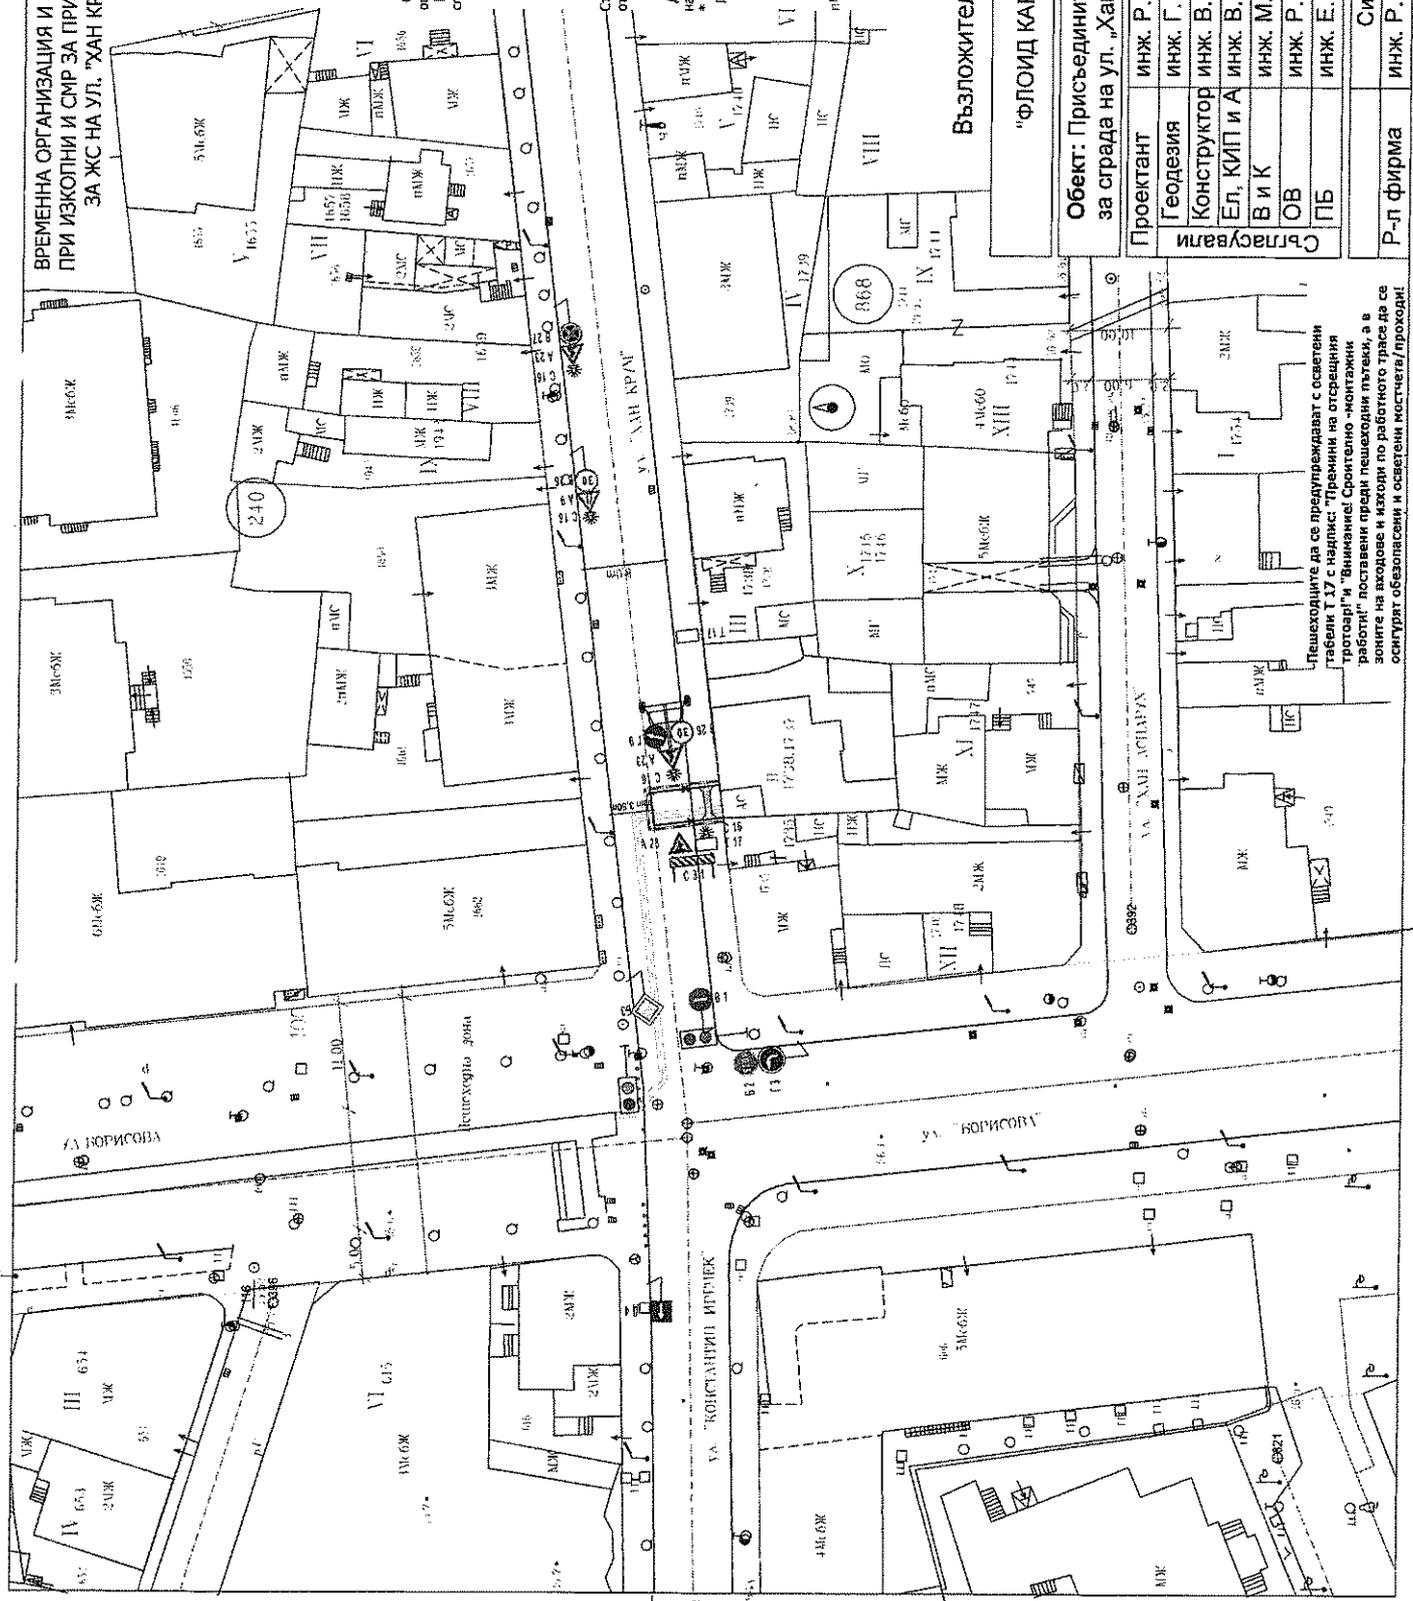

Възложител:

"ФЛОИД КАРЪНТС" ЕООД гр. Русе

Обект: Присъединителен топлопровод и АС за сграда на ул. "Хан Крум" № 2, гр. Русе

Проектант	инж. Р. Георгиева	Част	ВОБД
Геодезия	инж. Г. Манев	Фаза	ИТП
Конструктор	инж. В. Гърдева	Масщаб	1:500
Ел. КИП и А	инж. В. Петрова	Чертеж	2
В и К	инж. М. Петрова		
ОВ	инж. Р. Върбанов		
ПБ	инж. Е. Пометков		
Р-п фирма	инж. Р. Върбанов	Ситуация	2014 г.

Пешеходите да се предупреждават с осветени табели Т 17 с надпис: "Промони на открития тротоар" и "Внимание! Строително-монтажни работи" поставени пред пешеходни пътеки, а в зоните на входове и изходи по работното време да се осигурят безопасен и свободен достъп/проход!

ЦЕНОВО ПРЕДЛОЖЕНИЕ

От:

На основание покана публикувана в сайта на "Топлофикация Русе" ЕАД – профил на купувача

I. Предлагаме:

- 1. Да изпълним, съгласно техническо задание и проект,** изграждане на присъединителен тръбопровод и абонатна станция за присъединяване към ТПМ на сграда на ул. Хан Крум № 2, гр. Русе на обща стойност лв. без ДДС съгласно приложена количествено стойностна сметка
- 2. Срок на изпълнение:** до календарни дни /макс. 30/, след възлагане.
- 3. Гаранционен срок:** години /минимум пет/, които започват да текат от деня на въвеждане в експлоатация /издаване на разрешение за ползване или удостоверение за въвеждане в експлоатация), но не по-късно от 12 месеца след съставяне и подписване на Акт Образец 15.
- 4. Схема на плащане:** Плащането да се извърши по банков път отложено до 60 дни , след представяне на протокол за изпълнена работа, фактура и съпътстващи документи .
- 5. Срок на валидност** на предложението 90 дни
- 6. Декларираме,** че приемаме условията на проекта на договора без забележки.
- 7. Декларираме,** че сме съобразили реално офертата си и сме взели под внимание действителните обстоятелства на обекта, както и целия обем доставки и необходими строително монтажни работи за напълно завършване на обекта и издаване на удостоверение за ползване;

II. Прилагаме:

1. Техническо предложение с развита концепция за изпълнение предмета на конкурса.
2. Количествено- стойностна сметка, предоставена на хартиен и електронен носител съвместим с MS Excel
3. Строително-ситуационен план
4. Организационен план

III. Изискуеми документи

- ✓ копие от регистрация на фирмата или копие от идентификационен код съгласно Чл.23 от Закона за Търговския регистър
- ✓ информационен лист
- ✓ копие от удостоверение от РО ИДТН за работа със съдове под налягане
- ✓ копие от документ за членство в Камарата на строителите в Р. България за строежи, съгласно ПРВВЦПРС, чл. 5, ал. 1, т.3 – трета група /строежи от енергийната инфраструктура/ и чл.5, ал.6, т. 3.2.1 от - трета категория (строежи по чл.137, ал.1, т.3, буква „б“ от ЗУТ);
- ✓ копие от валидна застраховка за професионална отговорност към трети лица съгласно ЗУТ с минимално изискване за покриване на щети от 100 000лв.

- ✓ Декларация, че при доставка на материали, възли и детайли същите ще бъдат с придружителна документация- сертификати за качество и произход

ИЗПЪЛНИТЕЛ:
(подпис, печат)

Забележка:

1. При не представяне на изискуем документ или не приемане на поставени условия от Възложителя съгласно гл.І, участникът се отстранява от участие в конкурса.
2. Възложителят предоставя комплект от проектната документация и актуална скица от отдел „Подземен кадастър“ на Община Русе за обекта.
3. Възложителят изпраща необходимите уведомления до Община Русе, регионалната преса и заинтересованите /частично засегнати от изкопните работи / организации.
4. Възложителят осигурява персонал и извършва всички необходими манипулации по изключване на участъците от топлопреносната мрежа, тяхното дрениране и в следствие запълване и обезвъздушаване.
5. Възложителят предоставя 1 бр. блокова абонатна станция със съответстващата на проекта мощност. Абонатната станция се предоставя на Изпълнителя срещу протокол от склад на Възложителя.
6. Възложителят извършва пусково-наладъчни работи на системата за автоматично регулиране /САР/ в абонатната станция.

ДОГОВОР – проект

Днес, 2015 год. в гр. Русе между :

“ТОПЛОФИКАЦИЯ - РУСЕ” ЕАД, вписано в Търговския регистър със седалище и адрес на управление: гр. Русе 7009, ул. “ТЕЦ - изток”
тел: 082/883 311; факс 082/ 84 40 68; Е –mail: tecruz@toplo-ruse.com
идентификационен номер: BG 117 005 106 ; ЕИК: 117 005 106,
представявано от инж. Севдалин Желев Желев – Изпълнителен Директор,
наричан в договора за краткост **ВЪЗЛОЖИТЕЛ**;

и от друга страна

„.....“, вписано в Търговския регистър със седалище и адрес на управление: ;
тел: ; факс: ; GSM:
идентификационен номер по ДДС: ; ЕИК :
IBAN: ; BIC:
При
представявано от –
наричан по-долу за краткост **ИЗПЪЛНИТЕЛ**
наричани по – долу страни
се сключи настоящия договор при следните условия

I. ПРЕДМЕТ НА ДОГОВОРА

Чл.1(1) **ВЪЗЛОЖИТЕЛЯТ** възлага, а **ИЗПЪЛНИТЕЛЯТ** приема да извърши изграждане на присъединителен тръбопровод и абонатна станция за присъединяване към ТПМ на сграда на ул. Хан Крум № 2, гр. Русе – по приложен проект – Приложение № 1 и Техническо задание с приложения към него– приложение № 2 (вкл. изпълнение на всички необходими работи в процеса на строителството и след завършването му с цел въвеждане на строежа в експлоатация в т.ч. безразрушителен контрол на заварки, проби за плътност на обратен насип, възстановяване на пътни настилки, изготвяне, съгласуване и представяне на екзекутиви, цифров модел за Агенция по кадастъра и др.).

(2) **ИЗПЪЛНИТЕЛЯТ** е длъжен да изпълни договора в съответствие с представените му от **ВЪЗЛОЖИТЕЛЯ** Техническо задание и Проект, спазвайки всички предвидени в него изисквания, предписания и условия, както всички закони и нормативни актове по прилагането им, включително Правила за изпълнение и приемане на СМР /ПИПСМР/, Наредби, Инструкции и разпореждания на Община – Русе, определящи инвестиционния процес и строителство.

(3) **ВЪЗЛОЖИТЕЛЯТ** се задължава да заплати на **ИЗПЪЛНИТЕЛЯ** за изпълнението на възложените работи съответното възнаграждение в размера и при условията, уговорени с настоящия договор.

II. ОСИГУРЯВАНЕ НА СТРОИТЕЛНИ МАТЕРИАЛИ И МЕХАНИЗАЦИЯ

Чл.2(1) Осигуряването на материали, детайли, конструкции, механизация, както и всичко друго необходимо за изпълнение предмета на договора, е задължение на **ИЗПЪЛНИТЕЛЯ** с изключение на един брой абонатна станция, която е задължение на **Възложителя**.

(2) Предоставянето на абонатната станция се извършва с приемо-предавателен протокол в които се описва: количество, качество и вида на предаваните материали.

Чл.3(1) Доставката на материалите – задължение на ИЗПЪЛНИТЕЛЯ се извършват в количества, вид и качество, отговарящо на действащите нормативни документи, техническото задание, одобрената проектната документация.

(2) Влагането на материалите, доставени от ИЗПЪЛНИТЕЛЯ, се разрешава от отговорното по договора лице след предоставяне на оригинални сертификати и платежен документ, доказващ произхода, разрешение за влягане в строителството или декларация за съответствие. При невъзможност за своевременно предоставяне на изискваните се документи за материалите, доставени от ИЗПЪЛНИТЕЛЯ, същият е длъжен да предостави документите за тях преди изготвяне на приемо–предавателния протокол.

(3) ИЗПЪЛНИТЕЛЯТ носи отговорност, ако вложените в обекта материали не отговарят на предоставената от Възложителя проектна документация и/или не съответстват с представената придружителна документация – Сертификат за качество и произход, и/или влошават качеството на извършените СМР и на обекта като цяло.

Чл.4(1) ВЪЗЛОЖИТЕЛЯТ може да осигури част от необходимите материали детайли, конструкции, механизация, за което предварително уведомява ИЗПЪЛНИТЕЛЯ.

(2) В случаите по предходната алинея ВЪЗЛОЖИТЕЛЯТ носи отговорност за качеството на доставените материали. ИЗПЪЛНИТЕЛЯТ уведомява ВЪЗЛОЖИТЕЛЯ когато доставените материали са неподходящи за качествено изпълнение на работите. В този случай ВЪЗЛОЖИТЕЛЯТ е длъжен да подмени материалите с качествени, а ако не стори това ИЗПЪЛНИТЕЛЯТ може да вложи свои материали при условието на предходния член.

(3) Доставените от ВЪЗЛОЖИТЕЛЯ материали не се актуват от ИЗПЪЛНИТЕЛЯ в окончателната количествено–стойностна сметка и съответно се приспадат от дължимата към ИЗПЪЛНИТЕЛЯ цена по договора.

(4) Предоставянето на материали, с доставката на които се е ангажирал ВЪЗЛОЖИТЕЛЯ се извършва въз основа на писмена заявка, изготвена на база спецификацията за обекта, която ИЗПЪЛНИТЕЛЯТ дава на Оправомощеното лице не по-късно от 3 (три) работни дни преди необходимостта. Материалите се получават от склад на ВЪЗЛОЖИТЕЛЯ. Заявката се изготвя по образец. Невложените материали се връщат от ИЗПЪЛНИТЕЛЯ не по-късно от три дни след отпадане на необходимостта от влягането им в склада на ВЪЗЛОЖИТЕЛЯ.

Чл.5 Необходимата за изпълнение предмета на договора механизация се осигурява от ИЗПЪЛНИТЕЛЯ, освен ако ВЪЗЛОЖИТЕЛЯТ не е уведомил ИЗПЪЛНИТЕЛЯ, че част или цялата необходима механизация ще бъде осигурена от него.

III. СРОК НА ИЗПЪЛНЕНИЕ:

Чл.6 (1) ИЗПЪЛНИТЕЛЯТ е длъжен да изпълни предмета на договора в срок до (.....) календарни дни, считано от подписване на протокол за откриване на строителната площадка и даване на строителна линия.

(2) Откриването на строителната площадка и даването на строителна линия се извършват по реда на ЗУТ и Наредба № 3/31.07.2003 г. за съставяне на актове и протоколи по време на строителството, съответно от лицето, осъществяващо строителния надзор на обекта.

(3) Изпълнителят е длъжен да се яви за подписване на приемо – предавателния протокол по ал.1 в срок до 3 (три) дни, считано от поканата на Възложителя за предаване на необходимите данни.

Чл.7(1) Времето на спиране на строителството в случай на нареждане, действие и/или бездействие на общински или държавен орган, в случай на непреодолима сила по смисъла на чл. 306 от Търговския закон или поради условия, неотговарящи на технологичните изисквания или непозволяващи качествено изпълнение на съответните СМР, срокът по чл. 6, ал. 1 може да бъде удължен със срока на спирането, като в този случай страните подписват допълнително споразумение.

(2) Удължаването на срока при спиране на строителството при условията на предходната алинея не представлява част от срока на изпълнение и не влече последиците на забава.

IV. ЦЕНА И УСЛОВИЯ НА ПЛАЩАНЕ:

Чл.8 (1) ВЪЗЛОЖИТЕЛЯТ се задължава да заплати на ИЗПЪЛНИТЕЛЯ възнаграждение в размер на: лв. (..... лева) без ДДС, съгласно количествено – стойностна, Приложение № 3, потвърдена с протокол за действително извършени работи и вложени материали, приет без забележки.

(2) Договорените цени не подлежат на промяна, включително и при промяна цените на материалите и работната ръка, освен в интерес на ВЪЗЛОЖИТЕЛЯ.

(3) Ако количеството на действително вложените материали и/или действително извършените работи се окаже по-малко от договореното и/или посоченото в техническата документация изпълнение, то цената по ал.1 съответно се намалява с цената на материалите, които не са вложени, съответно стойността на неизпълнените СМР.

(4) Извършването на допълнителни работи, които не са предвидени в техническата документация или произтичат от последващи изменения в нея, но са необходими за окончателното изпълнение и функциониране на обекта – предмет на договора, се извършват след съгласуване и писмено разрешение/възлагане от ВЪЗЛОЖИТЕЛЯ.

Чл.9 Заплащането на договореното възнаграждение се извършва по банков път в срок до 60 (шестдесет) дни, считано от представяне на фактура и протокол за приемане на работата без забележки.

V. ПРАВА И ЗАДЪЛЖЕНИЯ НА ВЪЗЛОЖИТЕЛЯ:

Чл.10 ВЪЗЛОЖИТЕЛЯТ е длъжен:

- а) в 3 (три) дневен срок, след подписване на договора писмено да съобщи за имената на длъжностното(те) лице(а), които ще упражняват инвеститорския контрол на обекта, лицензираната фирма за изготвяне на оценка за съответствие и независим строителен надзор;
- б) да уведоми ИЗПЪЛНИТЕЛЯ за персоналните изпълнители на надзора;
- в) да представи на ИЗПЪЛНИТЕЛЯ строителната площадка за времето, предвидено за изграждане на обекта – предмет на този договор и за реализиране на целите по договора.
- г) да изпрати необходимите уведомления до Община Русе, регионалната преса и заинтересованите/частично засегнати от изкопните работи/ организации;
- д) да осигури персонал и извършва всички необходими манипулации по изключване на участъците от топлопреносната мрежа, тяхното дрениране и в последствие запълване и обезвъздушаване;

Чл.11(1) Чрез лицензираната фирма за строителен надзор ВЪЗЛОЖИТЕЛЯТ осигурява откриването на строителната площадка и даване на строителната линия.

(2) Откриването на строителната площадка и даването на строителната линия се удостоверяват със съответните протоколи, съгласно Наредба № 3 от 31.07.2003 г. за съставяне на актове и протоколи по време на строителството.

Чл.12 ВЪЗЛОЖИТЕЛЯТ има право:

- а) да откаже да приеме обекта или отделни работи, ако открие съществени недостатъци.
- б) да отстрани сам или чрез трето лице за сметка на Изпълнителя отклоненията от поръчката, респективно недостатъците от работата;
- в) да поиска намаление на възнаграждението съразмерно с намалената цена или годност на изработеното;
- г) да развали договора при условията на чл. 45, ал.2, б "в" или чл.45, ал.3 от договора.

VI. ПРАВА И ЗАДЪЛЖЕНИЯ НА ИЗПЪЛНИТЕЛЯ:

Чл.13 ИЗПЪЛНИТЕЛЯТ е длъжен в 3 (три) дневен срок след подписване на договора писмено да съобщи за имената на длъжностното(те) лице(а), които са упълномощени да отговарят за изпълнение на договора и подписват необходимите документи, включително и техническия ръководител на обекта, притежаващ изискващата се квалификация, кординатора по безопасност и здраве и др.

Чл.14 ИЗПЪЛНИТЕЛЯТ е длъжен да започне изпълнението на обекта след подписване на протокола за предаване на строителната площадка.

Чл.15 ИЗПЪЛНИТЕЛЯТ е длъжен в договорения срок в чл.6, ал.1 от настоящия договор, да предаде на ВЪЗЛОЖИТЕЛЯ завършения обект – предмет на договора, окомплектован и отговарящ на изискванията на Техническото задание – Приложение №2, одобрената проектна документация и всички закони, ПИПСМР, Наредби, Инструкции и разпореждания на Община – Русе, определящи инвестиционния процес и строителство.

Чл.16 ИЗПЪЛНИТЕЛЯТ е длъжен да изпълнява отделните части от обхвата на изпълнението на обекта, съгласно подробно описаните условия, права, задължения и предписания на Техническото задание – Приложение №2, което представлява неразделна част от настоящия договор.

Чл.17(1) При извършване на строителните работи ИЗПЪЛНИТЕЛЯТ е длъжен:

- а) да спазва ПИПСМР за изпълнение на изкопни и насипни, армировъчни, кофражни, бетонови, монтажни и изолационни работи;
- б) да изпълнява антикорозионните и изолационни работи по топлопровода в зоната на заваръчните съединения след излизането на резултатите от контрола им;
- в) да изпълнява СМР, свързани с реконструкция и укрепване на съоръжения от техническата инфраструктура, собственост на други експлоатационни дружества или ведомства само след съгласуване и осигуряване на техни представители и при спазване на поставените от тях срокове за изпълнение;
- г) да пристъпи към изпълнение на пясъчната възглавница в участъците с безканално полагане на топлопровода само след подравняване и трамбоване на дъното на изкопа и приемането му от оправомощеното(ите) лице(а) на ВЪЗЛОЖИТЕЛЯ.

(2) При изпълнение на строително - монтажните работи ИЗПЪЛНИТЕЛЯТ е длъжен:

- а) да осигури лицензирана лаборатория за извършване проби на обратния насип;
- б) при изпълнение на товаро-разтоварни дейности и монтаж на предварително изолираните тръби да се използват текстилни сапани;
- в) да спазва стриктно изискванията и инструкциите на производителите на използваните материали и оборудване.
- г) да изолира отворите на тръбите с дебел найлон и скоч преди поставянето им в изкопите, за да се предотврати напълването им с вода и други примеси. Разопаковането да става непосредствено преди заварка и муфиране;
- д) да спазва стриктно изискванията по Наредбата за устройството, безопасната експлоатация и технически надзор на съоръженията под налягане.

Чл.18 При изпълнение на СМР ИЗПЪЛНИТЕЛЯТ е длъжен да взема мерки за обезопасяване на обекта съгласно условията и нормите на безопасност, като използва метални пана добре укрепени в терена или полиетиленови материали използване за подобни цели, както и да взема мерки и носи отговорност за защитата на работниците/ служителите на обекта, населението и околната среда, да изпълнява част ПУСО от Проекта като:

- а) определи лице, което да отговаря за изпълнение на плана за управление на СО за строежа в съответствие с проекта по част ПУСО и действащата нормативна база;
- б) осигурява пълна безопасност на всички лица, които имат право да се намират на обекта и да поддържа обекта, както и изпълняваните СМР в добър и чист вид с цел предотвратяване опасности за хората;
- в) осигурява и поддържа за своя сметка необходимото осветление, пазачи, предвидените по проект огради на обекта, допълнителни предпазни огради, предупредителни знаци и охрана, където и когато е необходимо или се изисква от ВЪЗЛОЖИТЕЛЯ или други законно определени органи, с оглед опазване на работите и осигуряване безопасността и удобствата на обществеността и др.;
- г) взема мерки за опазване на околната среда на обекта и извън обекта, както и за съгласуване и получаване на необходимите разрешения от Община – Русе и Регионална инспекция по опазване на околната среда и водите, както и с оглед да се избегнат щети на трети лица, поради замърсяване, шум, и др. причини, произтичащи от неговите методи на работа;
- д) по време на изпълнение на СМР, ИЗПЪЛНИТЕЛЯТ е длъжен да поддържа обекта чист и

без всякакви ненужни препятствия да складира и отстранява излишните материали и механизация, да почиства и да изнася от обекта всякакви отпадъци или временни работи, които вече не са необходими;

е) да извозва строителните отпадъци и излишните количества земни маси на указано място от ВЪЗЛОЖИТЕЛЯ или на сметището за своя сметка, като стриктно спазва утвърдените транспортни схеми за превоз на земни маси и строителни отпадъци;

ж) недостигащите количества земни маси ще се изкопават и доставят на обекта от места, посочени от ВЪЗЛОЖИТЕЛЯ;

з) при изпълнение на земни работи в близост до съоръжения от техническата инфраструктура, собственост на други експлоатационни дружества или ведомства да осигури присъствието на техни представители;

и) опазва елементи за укрепване на изкопите, в случай, че са му предоставени от Възложителя. При повреда, настъпила в следствие на неправилна употреба или недобросъвестно стопанисване възстановява нанесените щети.

Чл.19 След завършване на обекта и преди подписване на приемо – предавателния протокол по чл.34 ИЗПЪЛНИТЕЛЯТ е длъжен :

а) да почисти за своя сметка строителната площадка и околностите от строителни отпадъци, материали и др.подобни;

б) да възстанови за своя сметка нарушената от него вертикална планировка на използваната за строителна площадка и депо обществени или частни терени във същия вид и качество, преди да бъде нарушена от него;

в) да възстанови за своя сметка разрушените пътни или тротоарни настилки, разрушени при изграждане на обекта.

Чл. 20 За възстановените пътни настилки от ИЗПЪЛНИТЕЛЯ, той е длъжен да представи на ВЪЗЛОЖИТЕЛЯ: декларация за съответствие на асфалтовите смеси, протокол за изпитване на асфалтовите смеси, рецепта за изпълване на асфалтовите смеси и служебна бележка от фирмата – изпълнител.

Чл.21 ИЗПЪЛНИТЕЛЯТ е длъжен да спазва всички законови изисквания и разпоредби, свързани с изпълнението и документирането на строителството, включително относно опазването на околната среда и безопасността на строителните работи, както и да спазва всички правила за безопасност, вътрешните правилници и наредби, пропускателния режим на централата и да опазва от повреди и замърсявания останалите съоръжения в дружеството, съгласно Споразумение за осигуряване на здравословни и безопасни условия на труд – Приложение № 5, което представлява неразделна част от настоящия договор.

Чл.22 (1) В процеса на изграждане на обекта ИЗПЪЛНИТЕЛЯТ поема задължението и носи отговорност за:

а) точното трасиране на работите в съответствие с дадената строителна линия, съгласувания работен проект, съществуващите съоръжения на Възложителя и дадените първоначални изходни точки, нива и размери;

б) нивелирането на всички части от изпълнените видове СМР;

в) осигуряването на необходимите инструменти, принадлежности и работна сила във връзка с упоменатите отговорности в предходните точки.

(2) В случай, че по време на изпълнение на предмета на договора се появи недостатък или дефект по отношение ситуирането, нивата, размерите или очертаванията, на която и да е част от изпълнените видове работи, дори и обекта като цяло или част от него да е приет от ВЪЗЛОЖИТЕЛЯ, ИЗПЪЛНИТЕЛЯТ отстранява недостатъка със свои сили и за своя сметка по начин, удовлетворяващ изискванията на ВЪЗЛОЖИТЕЛЯ, освен ако недостатъка не се дължи на неверни изходни данни, дадени от ВЪЗЛОЖИТЕЛЯ в писмен вид.

Чл.23(1) ИЗПЪЛНИТЕЛЯТ е длъжен по време на изпълнение предмета на договора и предаване на ВЪЗЛОЖИТЕЛЯ на обекта, да съставя необходимите актове и протоколи в съответствие с ПИПСМР.

(2) В случай, че ИЗПЪЛНИТЕЛЯТ в процеса на изпълнение на предмета на договора не е водил изрядна и пълна техническа документация, не е спазвал договореностите или не е предоставил всички необходими документи за качеството на закупените от него и вложени на

обекта материали (сертификати, технически паспорти, ако такива се изискват; разрешения от МРР за влягане в строителството на материали от внос; декларация за съответствие), същият поема задължението за разноските по осигуряване на липсващите документи, а в случай че това не е възможно процедурата по узаконяване на обекта е негов ангажимент.

Чл.24(1) ИЗПЪЛНИТЕЛЯТ носи отговорност пред ВЪЗЛОЖИТЕЛЯ, ако:

а) при извършването на възложеното изпълнение е допуснал отклонения от изискванията, предвидени в работния проект и техническото задание;

б) не е спазил задължителните изисквания съгласно нормативните актове;

в) не е изпълнил възложените работи в съответствие и по условията на приетата оферта.

(2) ИЗПЪЛНИТЕЛЯТ е длъжен да отстранява за своя сметка всички виновно допуснати пропуски и грешки при изпълнение предмета на договора, както и да отговаря и отстранява за своя сметка повреди нанесени виновно по съоръжения и комуникации свързани със строителната площадка.

Чл.25 Указанията на ВЪЗЛОЖИТЕЛЯ и лицето, упражняващо строителен надзор, са задължителни за ИЗПЪЛНИТЕЛЯ, освен ако са в нарушение на строителните правила и нормативи или водят до съществено отклонение от поръчката.

Чл.26 ИЗПЪЛНИТЕЛЯТ е длъжен да опазва и съхранява обекта от датата на приемане на строителната площадка до окончателното предаване на обекта – предмет на договора на ВЪЗЛОЖИТЕЛЯ.

VII. ПРАВА И ЗАДЪЛЖЕНИЯ НА ДРУГИТЕ УЧАСТНИЦИ В СТРОИТЕЛСТВОТО

Чл.27(1) ВЪЗЛОЖИТЕЛЯТ, проектантът, както и лицата, сключили договор с него за изпълнение на оценка за съответствие, технически контрол и независим строителен надзор, имат право всеки в границите на своите правомощия да осъществява контрол на изпълнението относно качество, количество, технически параметри и др.

(2) ВЪЗЛОЖИТЕЛЯТ, проектантът и лицето, упражняващо строителен надзор имат право да издават разпореждания за:

а) отстраняване от обекта на некачествени материали или такива, които не са в съответствие с договора и изработените и одобрени проекти и да искат подмяната им с подходящи качествени материали и/или съоръжения;

б) отстраняване и повторно правилно изпълнение на некачествено изпълнена работа;

в) отстраняване и повторно правилно изпълнение на работи, които не са в съответствие с договора или утвърдените проекти, освен в случаите, когато Проектантът, ВЪЗЛОЖИТЕЛЯТ и лицето, упражняващо строителния надзор, писмено са дали съгласието си, че тези работи не застрашават конструкцията и технологичната експлоатация на обекта;

г) да спрат работата на обекта, ако той не е безопасен съгласно нормите за безопасност, като времето, за което е спряна е за сметка на ИЗПЪЛНИТЕЛЯ.

(3) Разпорежданията по ал.1 се издават писмено от ВЪЗЛОЖИТЕЛЯ, проектантът и лицето, упражняващо строителния надзор, като в тях се посочва и срока за изпълнението им.

(4) В случай на неизпълнение на разпорежданията по предходната алинея в посочения срок ВЪЗЛОЖИТЕЛЯТ има право да ангажира трети лица за тяхното изпълнение за сметка на ИЗПЪЛНИТЕЛЯ.

VIII. ИЗИСКВАНИЯ КЪМ ПРИЕМАНЕ И ДОКУМЕНТИРАНЕ НА ИЗПЪЛНЕНИТЕ СМР

Чл.28(1) ИЗПЪЛНИТЕЛЯТ е длъжен да изпълнява точно работните проекти и да участва при съставянето на актовете и протоколите по Наредба № 3 от 31.07.2003 г., за съставяне на актове и протоколи по време на строителството.

(2) Необходимостта от изменения в проекта и реализирането им след издаване на разрешението за строеж се допуска само при условията и реда, предвиден в 154. ал. 1 и сл. от ЗУТ.

Чл.29(1) Измененията се изготвят от ВЪЗЛОЖИТЕЛЯ и за негова сметка.

(2) ИЗПЪЛНИТЕЛЯТ е длъжен да се съобразява и е обвързан от допълнителните чертежи и указания, възникнали във връзка с преработката на проекта.

(3) Пълно спиране изпълнението на обекта се предприема само ако има съществени промени в работния проект и решението се удостоверява със съставяне и подписване на съответния акт по Наредба №3 от 31.07.2003 год. за съставяне на актове и протоколи по време на строителството.

Чл.30(1) ИЗПЪЛНИТЕЛЯТ е длъжен да води пълна техническа документация за обекта – съхранява на обекта издадената и заверена заповедна книга;

(2) Поканва за присъствие строителния надзор, Оправомощеното(ите) лице(а) - представител на ВЪЗЛОЖИТЕЛЯ и останалите лица, задължени по Наредба №3 от 31.07.2003 г., да приемат отделните етапи от изпълнението на строителството и подписват съответните образци от протоколи и актове за документиране на строителството.

(3) Изпълнителят е длъжен да съхранява на обекта едно копие от проектите и техническата документация и я предоставя за ползване на ВЪЗЛОЖИТЕЛЯ, Проектанта и лицата, изпълняващи строителен надзор на обекта.

Чл.31 ВЪЗЛОЖИТЕЛЯТ, Строителния надзор и Проектанта, всеки в границите на своите правомощия, има право да издава, когато това се налага, писмени указания на ИЗПЪЛНИТЕЛЯ, които са необходими за правилното и адекватно изпълнение и завършване на строително монтажните работи и отстраняването на дефекти. Изпълнителят ще се съобразява и ще бъде обвързан от допълнителните чертежи и указания.

IX. ОБЕЗПЕЧЕНИЯ:

Чл.32 При подписване на договора ИЗПЪЛНИТЕЛЯТ представя на ВЪЗЛОЖИТЕЛЯ копие от документ за сключена застраховка професионална отговорност, за вреди причинени на други участници в строителството и/или на трети лица, вследствие на неправомерни действия или бездействия при или по повод изпълнение на задълженията им, съгласно ЗУТ .

X. ПРИЕМАНЕ ПРЕДМЕТА НА ДОГОВОРА:

Чл.33 ИЗПЪЛНИТЕЛЯТ е длъжен да завърши и предаде възложената работа съгласно предмета на договора в сроковете, посочени в чл.6, ал.1 от настоящия договор.

Чл.34 (1) След завършване на възложените работи ИЗПЪЛНИТЕЛЯТ отправя покана до ВЪЗЛОЖИТЕЛЯ за приемане на възложената работа съгласно предмета на договора, за което се съставя приемо – предавателен протокол, окомплектован с всички необходими документи за установяване годността на обекта и количествено – стойностна сметка по образец на възложителя за действително извършената работа и вложени материали.

(2) В протокола по предходната алинея се посочват срокове за отстраняване на констатираните недостатъци, като тези срокове не удължават първоначално посочения за предаване на обекта.

(3) Подписването на протокола се извършва до 3 /три/ работни дни от получаване на поканата, освен ако страните се споразумеят за друго.

Чл.35 Когато за съответен обект или съоръжение или отделни негови части и инсталации са предвидени изпитания, приемането се извършва след успешното им провеждане и се удостоверява с протокол.

Чл.36 Окончателното изпълнение на предмета на договора се счита за извършено с подписване на приемо – предавателен протокол, съгласно чл. 34 от настоящия договор, като приетия и заплатен предмет на договора не освобождава ИЗПЪЛНИТЕЛЯ от задълженията по ЗУТ, законовите и подзаконовите нормативни актове, регулиращи инвестиционния процес до издаване на протокола за установяване на годността за ползване на обекта – образец 16.

Чл.37(1) Приемо – предавателния протокол по чл. 34 се съставя независимо от протоколите и актовете, които се съставят съгласно ЗУТ и Наредба № 3 от 31 юли 2003 г. за съставяне на актове и протоколи по време на строителството.

(2) Окомплектоването на строителната документация за въвеждането на обекта в експлоатация е задължение на ИЗПЪЛНИТЕЛЯ.

Чл.38 ВЪЗЛОЖИТЕЛЯТ има право да откаже да приеме предмета на договора или отделни работи ако открие съществени недостатъци. Недостатъците се отстраняват от ИЗПЪЛНИТЕЛЯ за негова сметка.

XI. НОСЕНЕ НА РИСКА:

Чл.39(1) Рискът от случайно погиване или повреждане на извършената работа, материали, строителна техника и др. се носи от ИЗПЪЛНИТЕЛЯ.

(2) ВЪЗЛОЖИТЕЛЯТ носи риска от погиване или повреждане на вече приетата работа, ако погиването или повреждането не е по вина на ИЗПЪЛНИТЕЛЯ и последният не е могъл да го предотврати.

XII. ГАРАНЦИОННИ УСЛОВИЯ:

Чл.40(1) ИЗПЪЛНИТЕЛЯТ се задължава да отстранява за своя сметка скритите недостатъци и появилите се впоследствие дефекти в изпълнените СМР в гаранционния срок, който се определя на (.....) години.

(2) Гаранционните срокове започват да текат от деня на въвеждането на обекта в експлоатация (издаване на разрешение за ползване или удостоверение за въвеждане в експлоатация), но не по-късно от 12 месеца след приключване на СМР.

(3) За проявилите се в гаранционните срокове дефекти ВЪЗЛОЖИТЕЛЯТ уведомява писмено ИЗПЪЛНИТЕЛЯ. В срок до 3 (три) работни дни след уведомяването, ИЗПЪЛНИТЕЛЯТ съгласувано с ВЪЗЛОЖИТЕЛЯ е длъжен да започне работа за отстраняване на дефектите в минималния технологично необходим срок.

(4) Минималният технологично необходим срок се определя по взаимно съгласие на двете страни и се описва в протокола при предаването на дефектирания обект.

(5) При забава от страна на ИЗПЪЛНИТЕЛЯ да поправи дефектите в определения в протокола по предходната алинея срок – той дължи неустойка за забава съгласно чл. 41 от този договор.

(6) При неизпълнение на задължението на ИЗПЪЛНИТЕЛЯ да отстрани появили се в гаранционния срок дефекти, ВЪЗЛОЖИТЕЛЯТ ги отстранява сам или чрез трето лице, но за сметка на ИЗПЪЛНИТЕЛЯ.

(7) Разходите, които е направил ВЪЗЛОЖИТЕЛЯ за отстраняване на дефекти, появили се в гаранционния срок, поради това че ИЗПЪЛНИТЕЛЯТ не е изпълнил задължението си да ги отстрани, се уреждат между страните по взаимно съгласие, а при непостигане на съгласие – по съдебен ред съгласно разпоредбите на гражданското и търговско законодателство.

XIII. НЕИЗПЪЛНЕНИЕ. ОТГОВОРНОСТ

Чл.41 При забава за завършване и предаване на възложените работи по този договор в сроковете по чл. 6, ал.1 или при забавено отстраняване на дефекти в гаранционния срок, ИЗПЪЛНИТЕЛЯТ дължи неустойка в размер на 1 % за всеки просрочен ден, но не повече от 20 % от общата договорена цена:

Чл.42 (1) Ако при извършване на възложените работи – предмет на настоящия договор ИЗПЪЛНИТЕЛЯТ се е отклонил от поръчката или ако изпълнената работа има недостатъци, ВЪЗЛОЖИТЕЛЯТ разполага с едно от следните права по избор:

а) да определи подходящ срок, в който ИЗПЪЛНИТЕЛЯТ безвъзмездно да поправи работата си.

б) да отстрани сам или чрез трето лице за сметка на ИЗПЪЛНИТЕЛЯ отклоненията от поръчката, респективно недостатъците от работата;

в) да поиска намаление на възнаграждението съразмерно с намалената цена или годност на изработеното;

г) да развали договора при условията на чл. 45, ал. 2, б "в" или чл. 45, ал. 3 от договора.

(2) Ако недостатъците, констатирани при приемането на предмета на договора или в гаранционния срок не бъдат отстранени в договорения срок, ВЪЗЛОЖИТЕЛЯТ отстранява сам или чрез трето лице констатираните недостатъци и дефекти, като в този случай ИЗПЪЛНИТЕЛЯТ дължи на ВЪЗЛОЖИТЕЛЯ неустойка в размер на 20 % от общата договорена цена.

Чл. 43 Страните запазват правото си да търсят обезщетение за вреди и пропуснати ползи по общия ред, ако тяхната стойност е по-голяма от платените неустойки.

Чл.44 (1) Всички санкции, наложени от общински или държавни органи във връзка с изпълнение предмета на договора, както и за вреди, причинени на лица, публично или частно имущество, при или по повод изпълнението на договора, отговорност носи изцяло ИЗПЪЛНИТЕЛЯТ.

(2) ИЗПЪЛНИТЕЛЯТ носи регресна отговорност спрямо ВЪЗЛОЖИТЕЛЯ, ако последният заплати обезщетение по предходната алинея. В този случай ВЪЗЛОЖИТЕЛЯТ се удовлетворява от представената в негова полза застраховка професионална отговорност, за вреди причинени на други участници в строителството и/или на трети лица, вследствие на неправомерни действия или бездействия при или по повод изпълнение на задълженията им, съгласно ЗУТ.

(3) В случай, че размерът по застраховката е недостатъчен или съществуват пречки ВЪЗЛОЖИТЕЛЯТ да се удовлетвори от нея ИЗПЪЛНИТЕЛЯТ дължи на ВЪЗЛОЖИТЕЛЯ и неустойка в размер на 20 % от общата договорена цена.

XIV. ПРЕКРАТЯВАНЕ НА ДОГОВОРА:

Чл.45 (1) Настоящият договор се прекратява с окончателното изпълнение и заплащане на предмета на договора и след изтичане на гаранционния срок.

(2) Настоящият договор може да се прекрати и преди условието по ал.1:

а) по взаимно съгласие между страните;

б) с настъпване на обективна невъзможност за изпълнение на възложената работа – форсмажорни обстоятелства, продължили повече от 15(петнадесет) дни, вкл. и при стопанска непоносимост по смисъла на чл.307 от ТЗ;

в) в случай на виновно неизпълнение на задълженията по договора, ВЪЗЛОЖИТЕЛЯТ може да го развали като отправи до ИЗПЪЛНИТЕЛЯТ покана за доброволно изпълнение в срок от 10 (десет) дни, с указание че с изтичането на срока и при липса на изпълнение ще счита договора за развален.

(3) ВЪЗЛОЖИТЕЛЯТ може да развали този договор и преди срока за завършване и предаване на възложените работи без предизвестие, ако установи, че Изпълнителят:

а) при извършване на възложените работи се отклонява съществено от уговореното в този договор и одобреното предложение;

б) извършва възложените работи с много ниско качество;

в) влага некачествени или материали, различни от одобрените от ВЪЗЛОЖИТЕЛЯ, както и непредставя договорените придружителни документи за тяхното качество и произход;

г). когато поради забава на ИЗПЪЛНИТЕЛЯ от договорените срокове изпълнението е станало безполезно за ВЪЗЛОЖИТЕЛЯ и/или той е загубил интерес от него и/или търпи значителни щети и пропуснати ползи, поради неизпълнението в срок.

Чл.46 При разваляне на настоящия договор при условието на чл.45, ал.2, б "в" или чл.45, ал.3 ИЗПЪЛНИТЕЛЯТ дължи на ВЪЗЛОЖИТЕЛЯ изплатените му суми и неустойка в размер на 20 % от общата договорена цена;

XV. ОБЩИ УСЛОВИЯ:

§1 Настоящият договор влиза в сила от датата на подписването му.

§2 Всяка от страните по този договор се задължава да не разпространява информация за другата страна, станала ѝ известна при или по повод изпълнението на този договор.

Задължението за конфиденциалност е в сила и след изпълнение и прекратяване на договора.

§3 Страните по настоящия договор следва да отправят всички съобщения и уведомления помежду си само в писмена форма. Писмената форма се смята за спазена и когато те са отправени по факс електронна поща или друго техническо средство, което изключва възможността за неточно възпроизвеждане на изявлението.

§4 Нищожността на някоя клауза от договора или на допълнително уговорени условия не води до нищожност на друга клауза или на договора, като цяло.

§5 (1) За всеки спор относно съществуването и действието на сключения договор или във връзка с неговото нарушаване, включително спорове и разногласия относно действителността, тълкуването, прекратяването, изпълнението или неизпълнението му, както и за всички въпроси неуредени в този договор се решават със споразумение между страните при спазване на българското законодателство. При непостигане на съгласие по предходните алинеи - спорът се отнася за решаване по съдебен ред пред компетентния съд в град Русе, съгласно българското законодателство.

(2) Всички протоколи за разногласия по техническите и технологични въпроси по настоящия договор, включително и позоваването на форс – мажор трябва да са заверени и от независим строителен надзор.

§6 Ако някоя от страните промени посочените в договора адреси, без да уведоми другата страна, последната не отговаря за неполучени съобщения, призовки и други подобни.

§ 7 Приложения, спецификации и списъци, отнасящи се към настоящия договор се считат за неразделна част от него.

ПРИЛОЖЕНИЯ, неразделна част от настоящия договор:

1. Приложение № 1 - Проект;
2. Приложение № 2 – Техническо задание
3. Приложение № 3 – Количествено – стойностна сметка;
4. Приложение № 4 – Линеен график
5. Приложение № 5 – Споразумение за осигуряване на здравословни и безопасни условия на труд;

Настоящият договор се състави и подписа в два еднообразни екземпляра по един за всяка от страните.

ВЪЗЛОЖИТЕЛ,
“ТОПЛОФИКАЦИЯ РУСЕ” ЕАД

ИЗПЪЛНИТЕЛ,
„.....“

ИЗП. ДИРЕКТОР:

.....:

.....
/инж. С. Желев/

.....
/...../