


# НАДЛЪЖЕН ПРОФИЛ

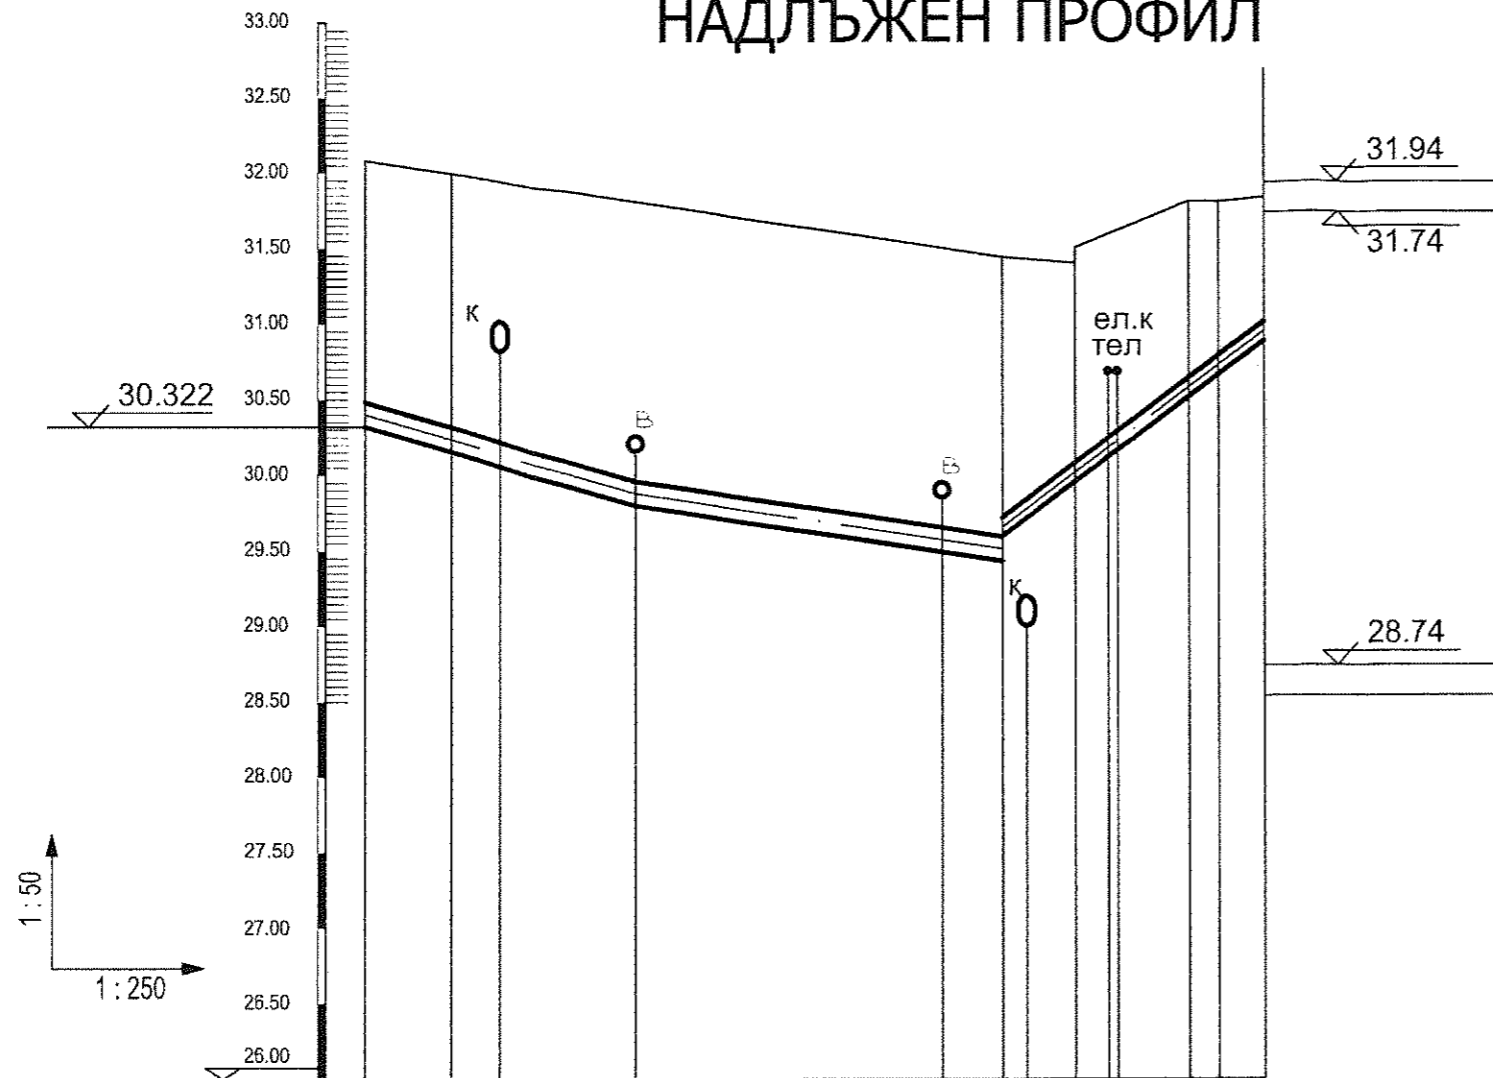

НОМЕР НА ПОДРОБНИТЕ ТОЧКИ	Вр-1	т.1	т.2	т.3	т.4	Вр-2	т.5	т.6	т.7	Вр-3	Вр-4	Вр-5	
РАЗСТОЯНИЕ МЕЖДУ ТОЧКИТЕ		2.85	1.65	4.50	10.20	2.02	0.80	1.60	1.10	0.30	2.35	1.00	1.50
ДЪЛЖИНА ОТ НАЧАЛОТО	0.00	2.85	4.50	9.00	19.20	21.22	22.02	23.62	24.72	25.02	27.37	28.37	29.87
КОТА ТЕРЕН	32.08	31.99	31.94	31.81	31.50	31.44	31.43	31.40	31.59	31.62	31.81	31.81	31.84
КОТА ПРОЕКТ													
КОТА ДЪНО ТОПЛОПРОВОД	30.32	30.16	30.06	29.80	29.49	29.43	29.71	29.95	30.12	30.16	30.52	30.67	30.89
НАКЛОН И ДЪЛЖИНА НА УЧАСТЪКА		L=9.0 J=5.77%		L=12.22 J=3.02%			L=8.65 J=4.62%						
КОТА ДЪНО ИЗКОП	30.17	30.01	29.91	29.65	29.34	29.28	29.56	29.80	29.97	30.03	30.37	30.52	30.74
ДЪЛБОЧИНА НА ИЗКОПА	1.98	1.98	2.03	2.16	2.16	1.87	1.60	1.60	1.82	1.39	1.44	1.29	1.10
КОТА НА ПРЕСЕЧНИТЕ ПОД-ЗЕМНИ СЪОРЪЖЕНИЯ		31.02	30.82	30.26	30.21	29.95	29.90	29.20	29.00	30.70	30.70		
СИТУАЦИЯ		Ø20		Ø2"	Ø2"	Ø2"	Ø20	Ø20	Ø20	Ø20	Ø20	Ø20	Ø20

КАМАРА НА ИНЖЕНЕРИТЕ В ИНВЕСТИЦИОННОТО ПРОЕКТИРАНЕ

Регистрационен № 04406

ИНЖ. АНГЕЛ ПЕНЧЕВ ГЕОРГИЕВ

ПОДПИС

ОБЪКТ

БЪЛГАРСКО ПРОЕКТИРНО ПОСРЕДСТВО

**GASTEK** ENGINEERING LTD

ОБЕКТ: ПРИСЪЕДИНИТЕЛЕН ТОПЛОПРОВОД И АБОНАТНА СТАНЦИЯ ЗА СГРАДА НА УЛ. "МЕХОМИЯ" №6-8 ГР. РУСЕ

ЧАСТ: ОВ	ФАЗА: ИТП
ВЪЗЛОЖИТЕЛ: Топлофикация-Русе ЕАД	
ПРОЕКТАНТ:	инж. А. Георгиев
СЪГЛАСУВАЛИ:	КОНСТР. инж. Й. Димитров
	ГЕОДЕЗИЯ инж. Х. Григоров
	ЕЛ, КИПА инж. Г. Жеков
	В и К инж. М. Петрова
	ВОБД инж. К. Дюкова
ПБ инж. Е. Пометков	
Р-л ФИРМА:	инж. Д. ИВАНОВ

НАДЛЪЖЕН ПРОФИЛ

МАЩАБ: МЕРТ. No: 3

ДАТА: 2015 г.