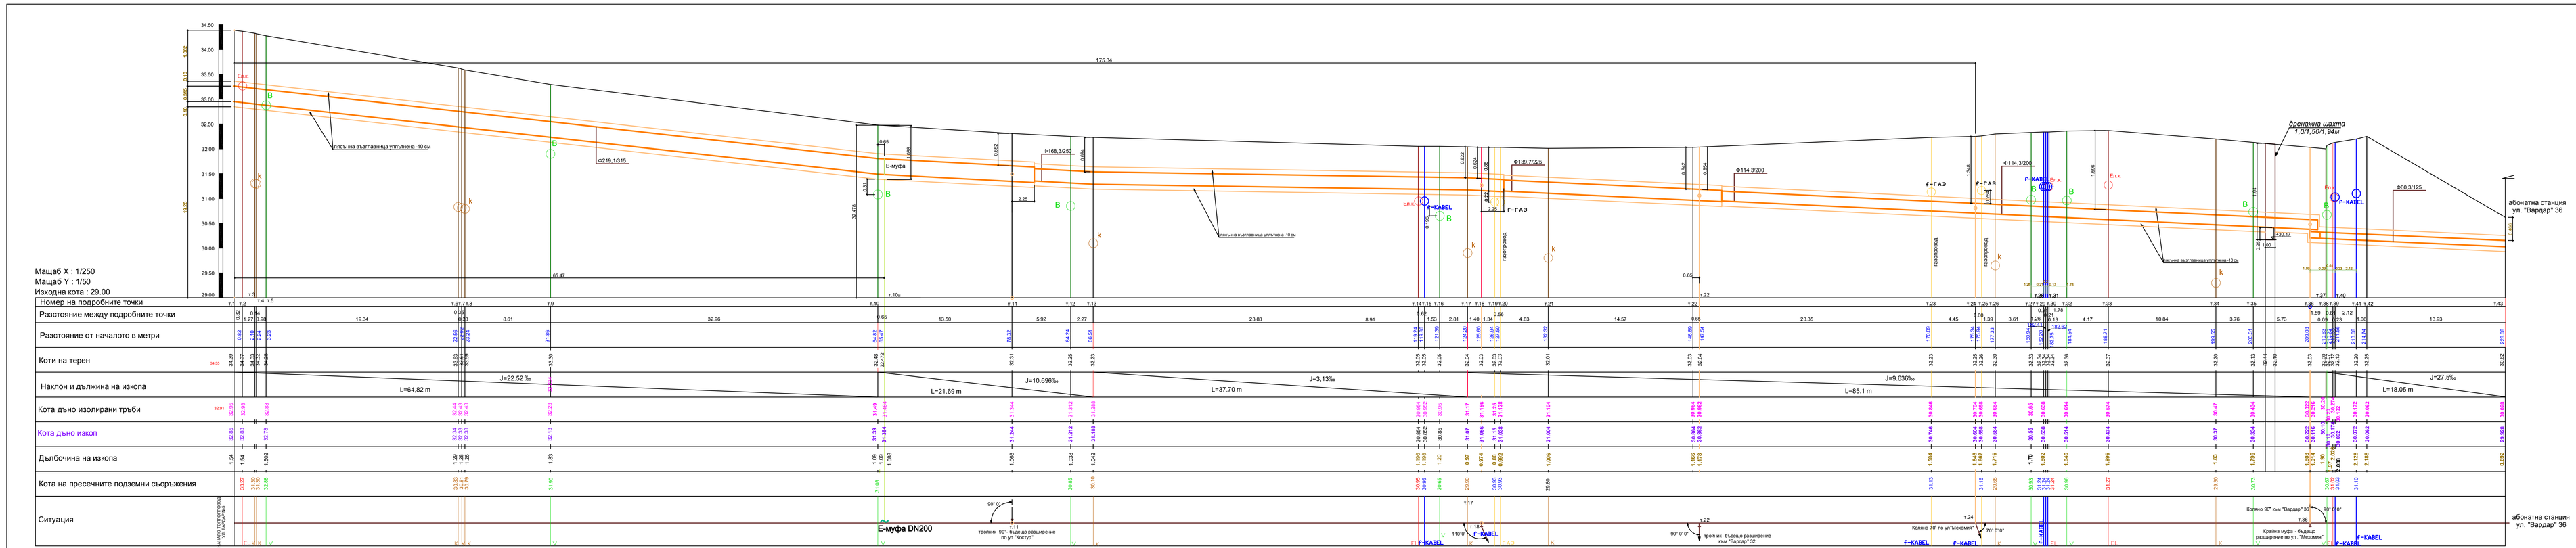

ИНВЕСТИТОР: "ТОПЛОФИКАЦИЯ-РУСЕ" ЕАД

ИЗП. ДИРЕКТОР:

(ИНЖ. С. ЖЕЛЕВ)

ФПУД ИНЖЕНЕРИНГ СВЕТЛА ДАМЯНОВА РУСЕ	ОБЕКТ: ПРИСЪЕДИНИТЕЛЕН ТОПЛОПРОВОД И АБОНАТНА СТАНЦИЯ ЗА ТОПЛОФИКАЦИЯНЕ НА ЖИЛ. СГРАДА НА УЛ. "ВАРДАР" №36, ГР. РУСЕ		
СЪГЛАСУВАЛИ:	ИНЖ. С. ЖЕЛЕВ		НАДЛЪЖЕН ПРОФИЛ
ПРОИЗВЕЛ:	ИНЖ. Е. ПЕНЕВА		
ЕП	ИНЖ. В. ПЕТРОВ		
В И К	ИНЖ. И. КОСТОВ		
ГЕОДЕЗИЯ	ИНЖ. Я. НИКОЛОВ		
ПБЗ	ИНЖ. Е. ПЕНЕВА		ЧАСТ: О В
ВОБД	ИНЖ. К. ДУКОВА		М 1: 50/М 1:250 | черт.2
ПУСО	ИНЖ. Е. ПЕНЕВА		ФАЗА: ИТП
УПРАВИТЕЛ:	ИНЖ. С. ДАМЯНОВА		юни - 2015 год.