


НАДЛЪЖЕН ПРОФИЛ

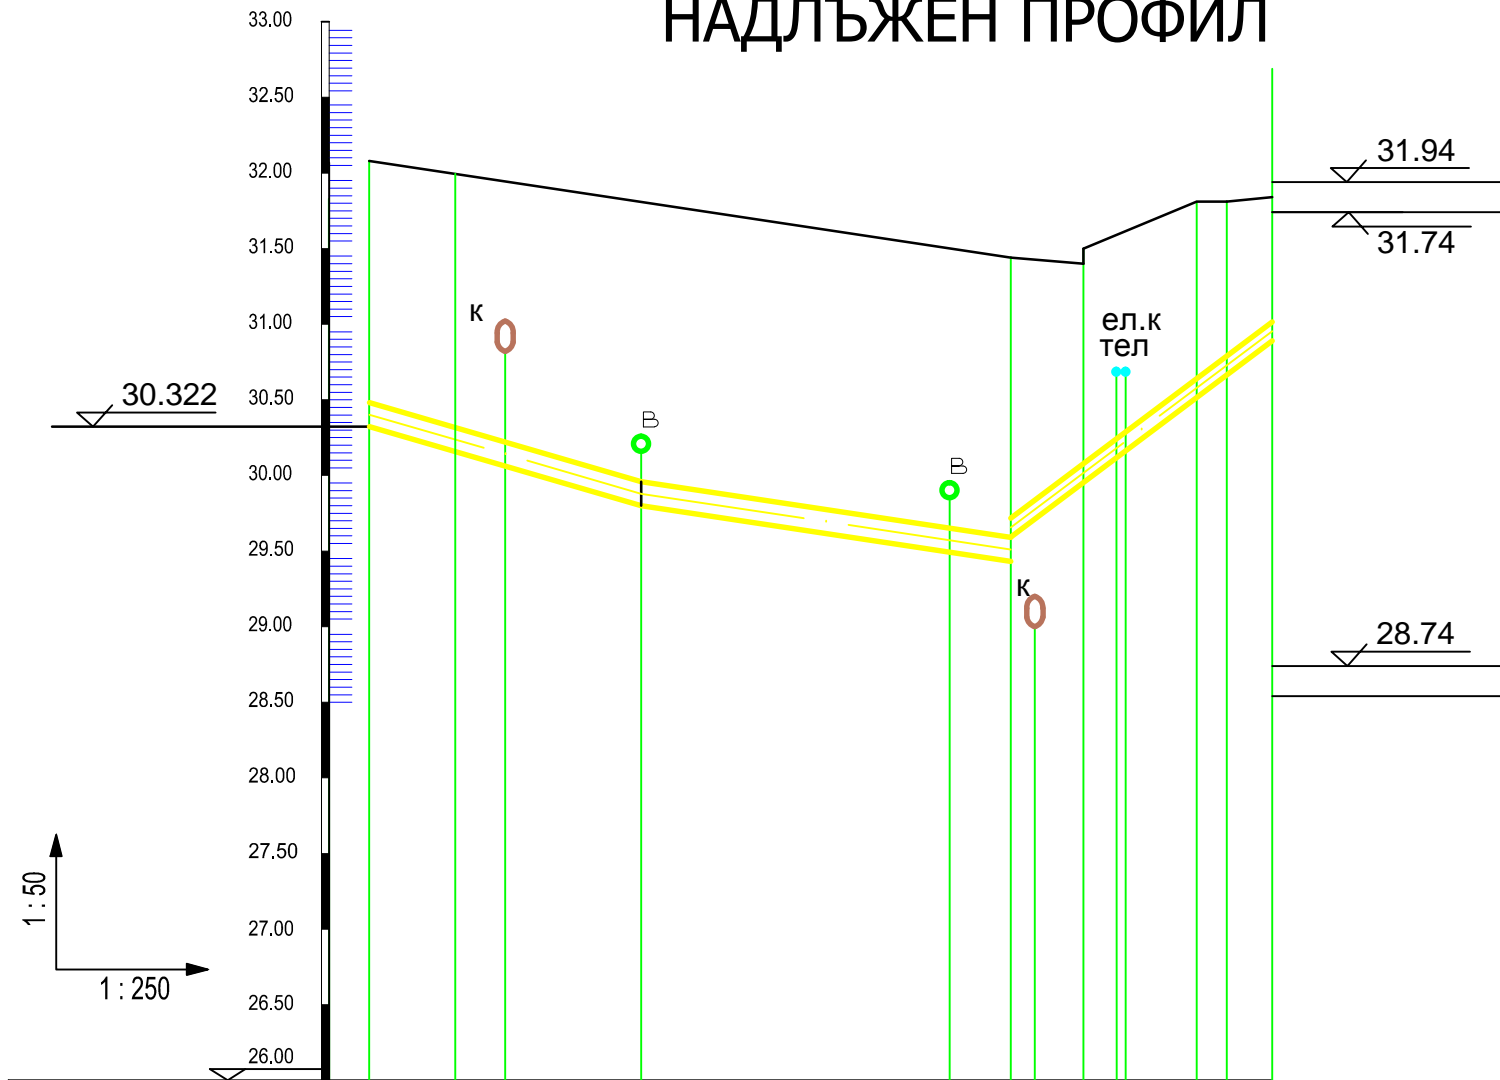

НОМЕР НА ПОДРОБНИТЕ ТОЧКИ	Вр-1	т.1	т.2	т.3	т.4	Вр-2	т.5	т.6	т.7	Вр-3	Вр-4	Вр-5	
РАЗСТОЯНИЕ МЕЖДУ ТОЧКИТЕ		2.85	1.65	4.50	10.20	2.02	0.80	1.60	1.10	0.30	2.35	1.00	1.50
ДЪЛЖИНА ОТ НАЧАЛОТО	0.00	2.85	4.50	9.00	19.20	21.22	22.02	23.62	24.72	25.02	27.37	28.37	29.87
КОТА ТЕРЕН	32.08	31.99	31.94	31.81	31.50	31.44	31.43	31.40	31.59	31.62	31.81	31.81	31.84
КОТА ПРОЕКТ													
КОТА ДЪНО ТОПЛОПРОВОД	30.32	30.16	30.06	29.80	29.49	29.43	29.71	29.95	30.12	30.16	30.52	30.67	30.89
НАКЛОН И ДЪЛЖИНА НА УЧАСТЪКА	L=9.0 J=5.77%			L=12.22 J=3.02%				L=8.65 J=4.62%					
КОТА ДЪНО ИЗКОП	30.17	30.01	29.91	29.65	29.34	29.28	29.56	29.80	29.97	30.03	30.37	30.52	30.74
ДЪЛБОЧИНА НА ИЗКОПА	1.98	1.98	2.03	2.16	2.16	2.16	1.87	1.60	1.62	1.59	1.44	1.29	1.10
КОТА НА ПРЕСЕЧНИТЕ ПОД-ЗЕМНИ СЪОРЪЖЕНИЯ		31.02	30.82	30.26	30.21	29.95	29.90	29.20	29.00	30.70	30.70		
СИТУАЦИЯ													

ОБЕКТ: ПРИСЪЕДИНИТЕЛЕН ТОПЛОПРОВОД И АБОНАТНА СТАНЦИЯ ЗА СГРАДА НА УЛ. "МЕХОМИЯ" №6-8 ГР. РУСЕ

ЧАСТ: ОВ		ФАЗА: ИТП
ВЪЗЛОЖИТЕЛ: Топлофикация-Русе ЕАД		
ПРОЕКТАНТ:	инж. А. Георгиев	
СЪГЛАСУВАЛИ:	КОНСТР.	инж. Й. Димитров
	ГЕОДЕЗИЯ	инж. Х. Григоров
	ЕЛ, КИПиА	инж. Г. Жеков
	В и К	инж. М. Петрова
	ВОБД	инж. К. Дукова
	ПБ	инж. Е. Пометков
Р-л ФИРМА:	инж. Д. ИВАНОВ	
НАДЛЪЖЕН ПРОФИЛ		МАЩАБ: ЧЕРТ. No: 3 ДАТА: 2015 г.