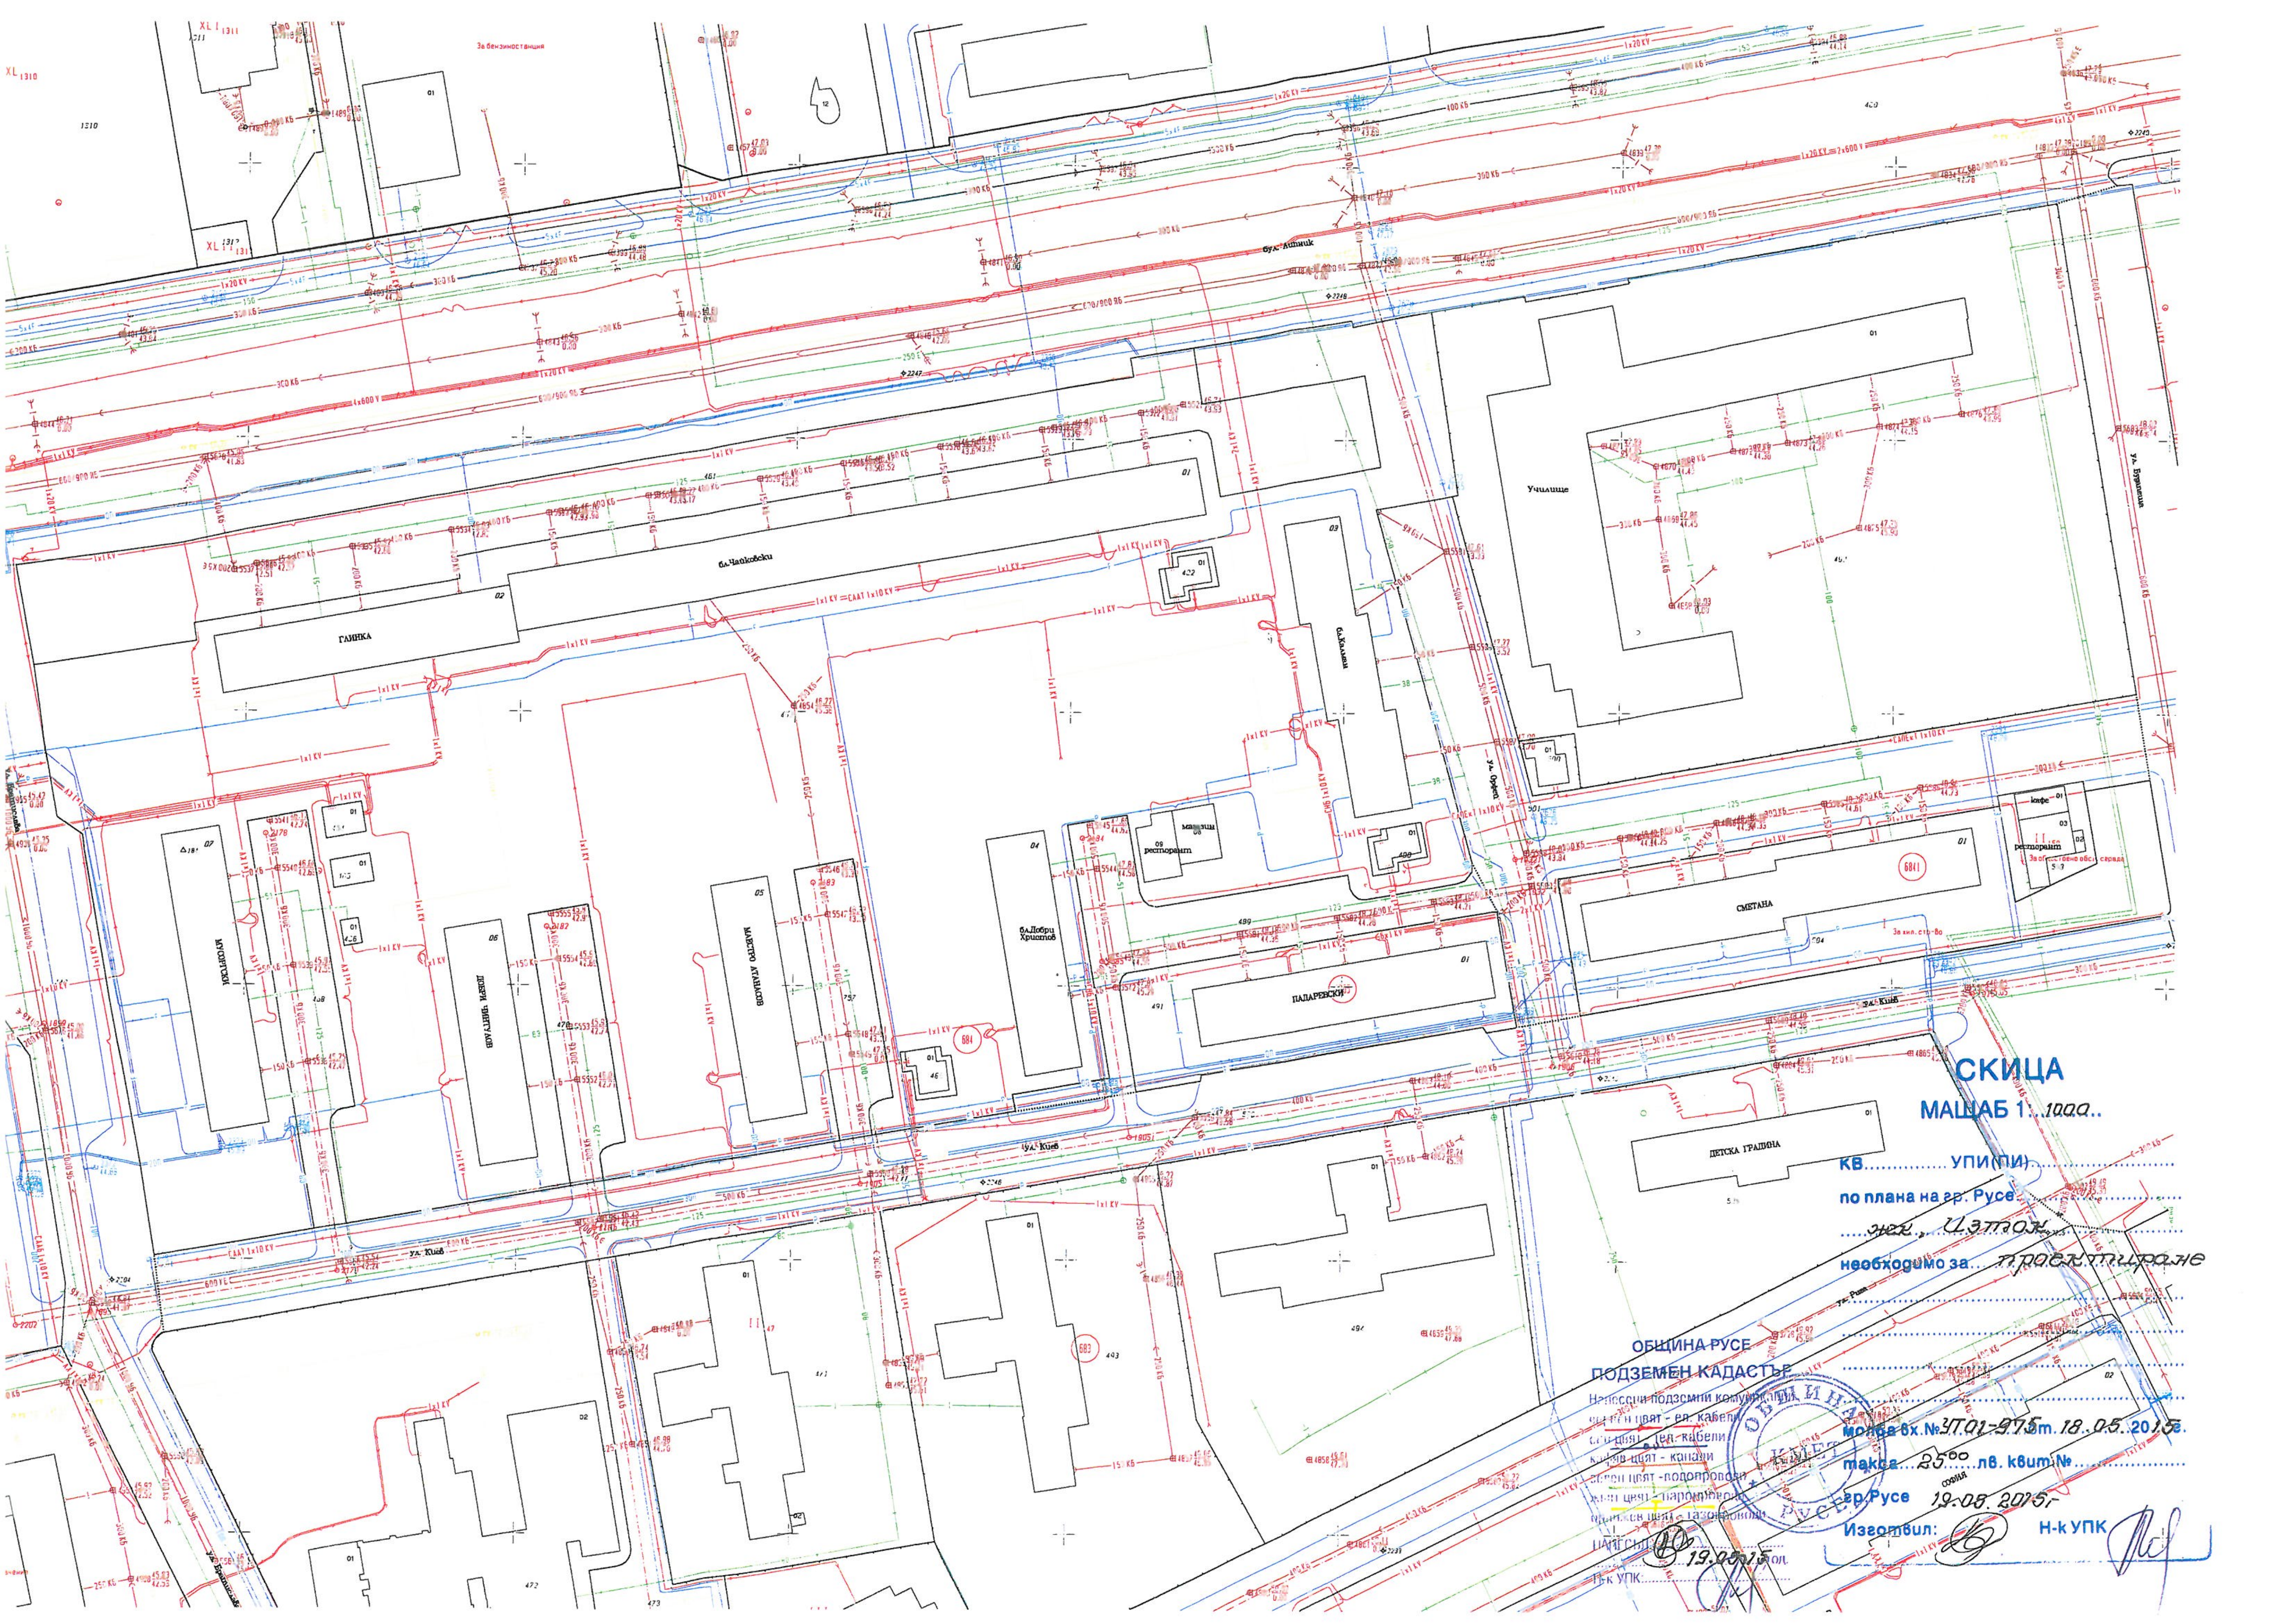
За бензиностанция
бул. Липник
Училище
бл.Чайковски
ГЛИНКА
бл.Калина
ул. Орехи
ресторант
кафе
СМЕТАНА
бл.Добри Христов
ПАДАРЕВСКИ
МАЕСТРО АТАНАСОВ
ул. Киев
ДЕТСКА ГРАДИНА
ул. Рига
СКИЦА
МАЩАБ 1:..1000..
КВ.............. УПИ(ПИ)..................
по плана на гр. Русе.................
.....жк. Изток.....
необходимо за... проектиране
ОБЩИНА РУСЕ
ПОДЗЕМЕН КАДАСТЪР
молба вх.№ УП01-975 от 18.05.2015г.
такса 25⁰⁰ лв. квит.№..................
гр.Русе 19.08.2015г.
Изготвил:
Н-к УПК
19.08.2015