

VI4702
4703

6Ж
4701
V4701

6Ж
IV4700 4700

IX
4729

5Ж
III4699 1699

1730
VIII4730
5Ж

2Ж
II4698 1698

ЖLVII4731 Ж
4731

IV4732 1732

I4733
5Ж 1733

начало теплопровод

ул. Варгар

4773
4774
4777


4773
6Ж

XV
7Ж

XVI 4737
4737

4738
XVII 4738

XVIII4739
Ж 4739

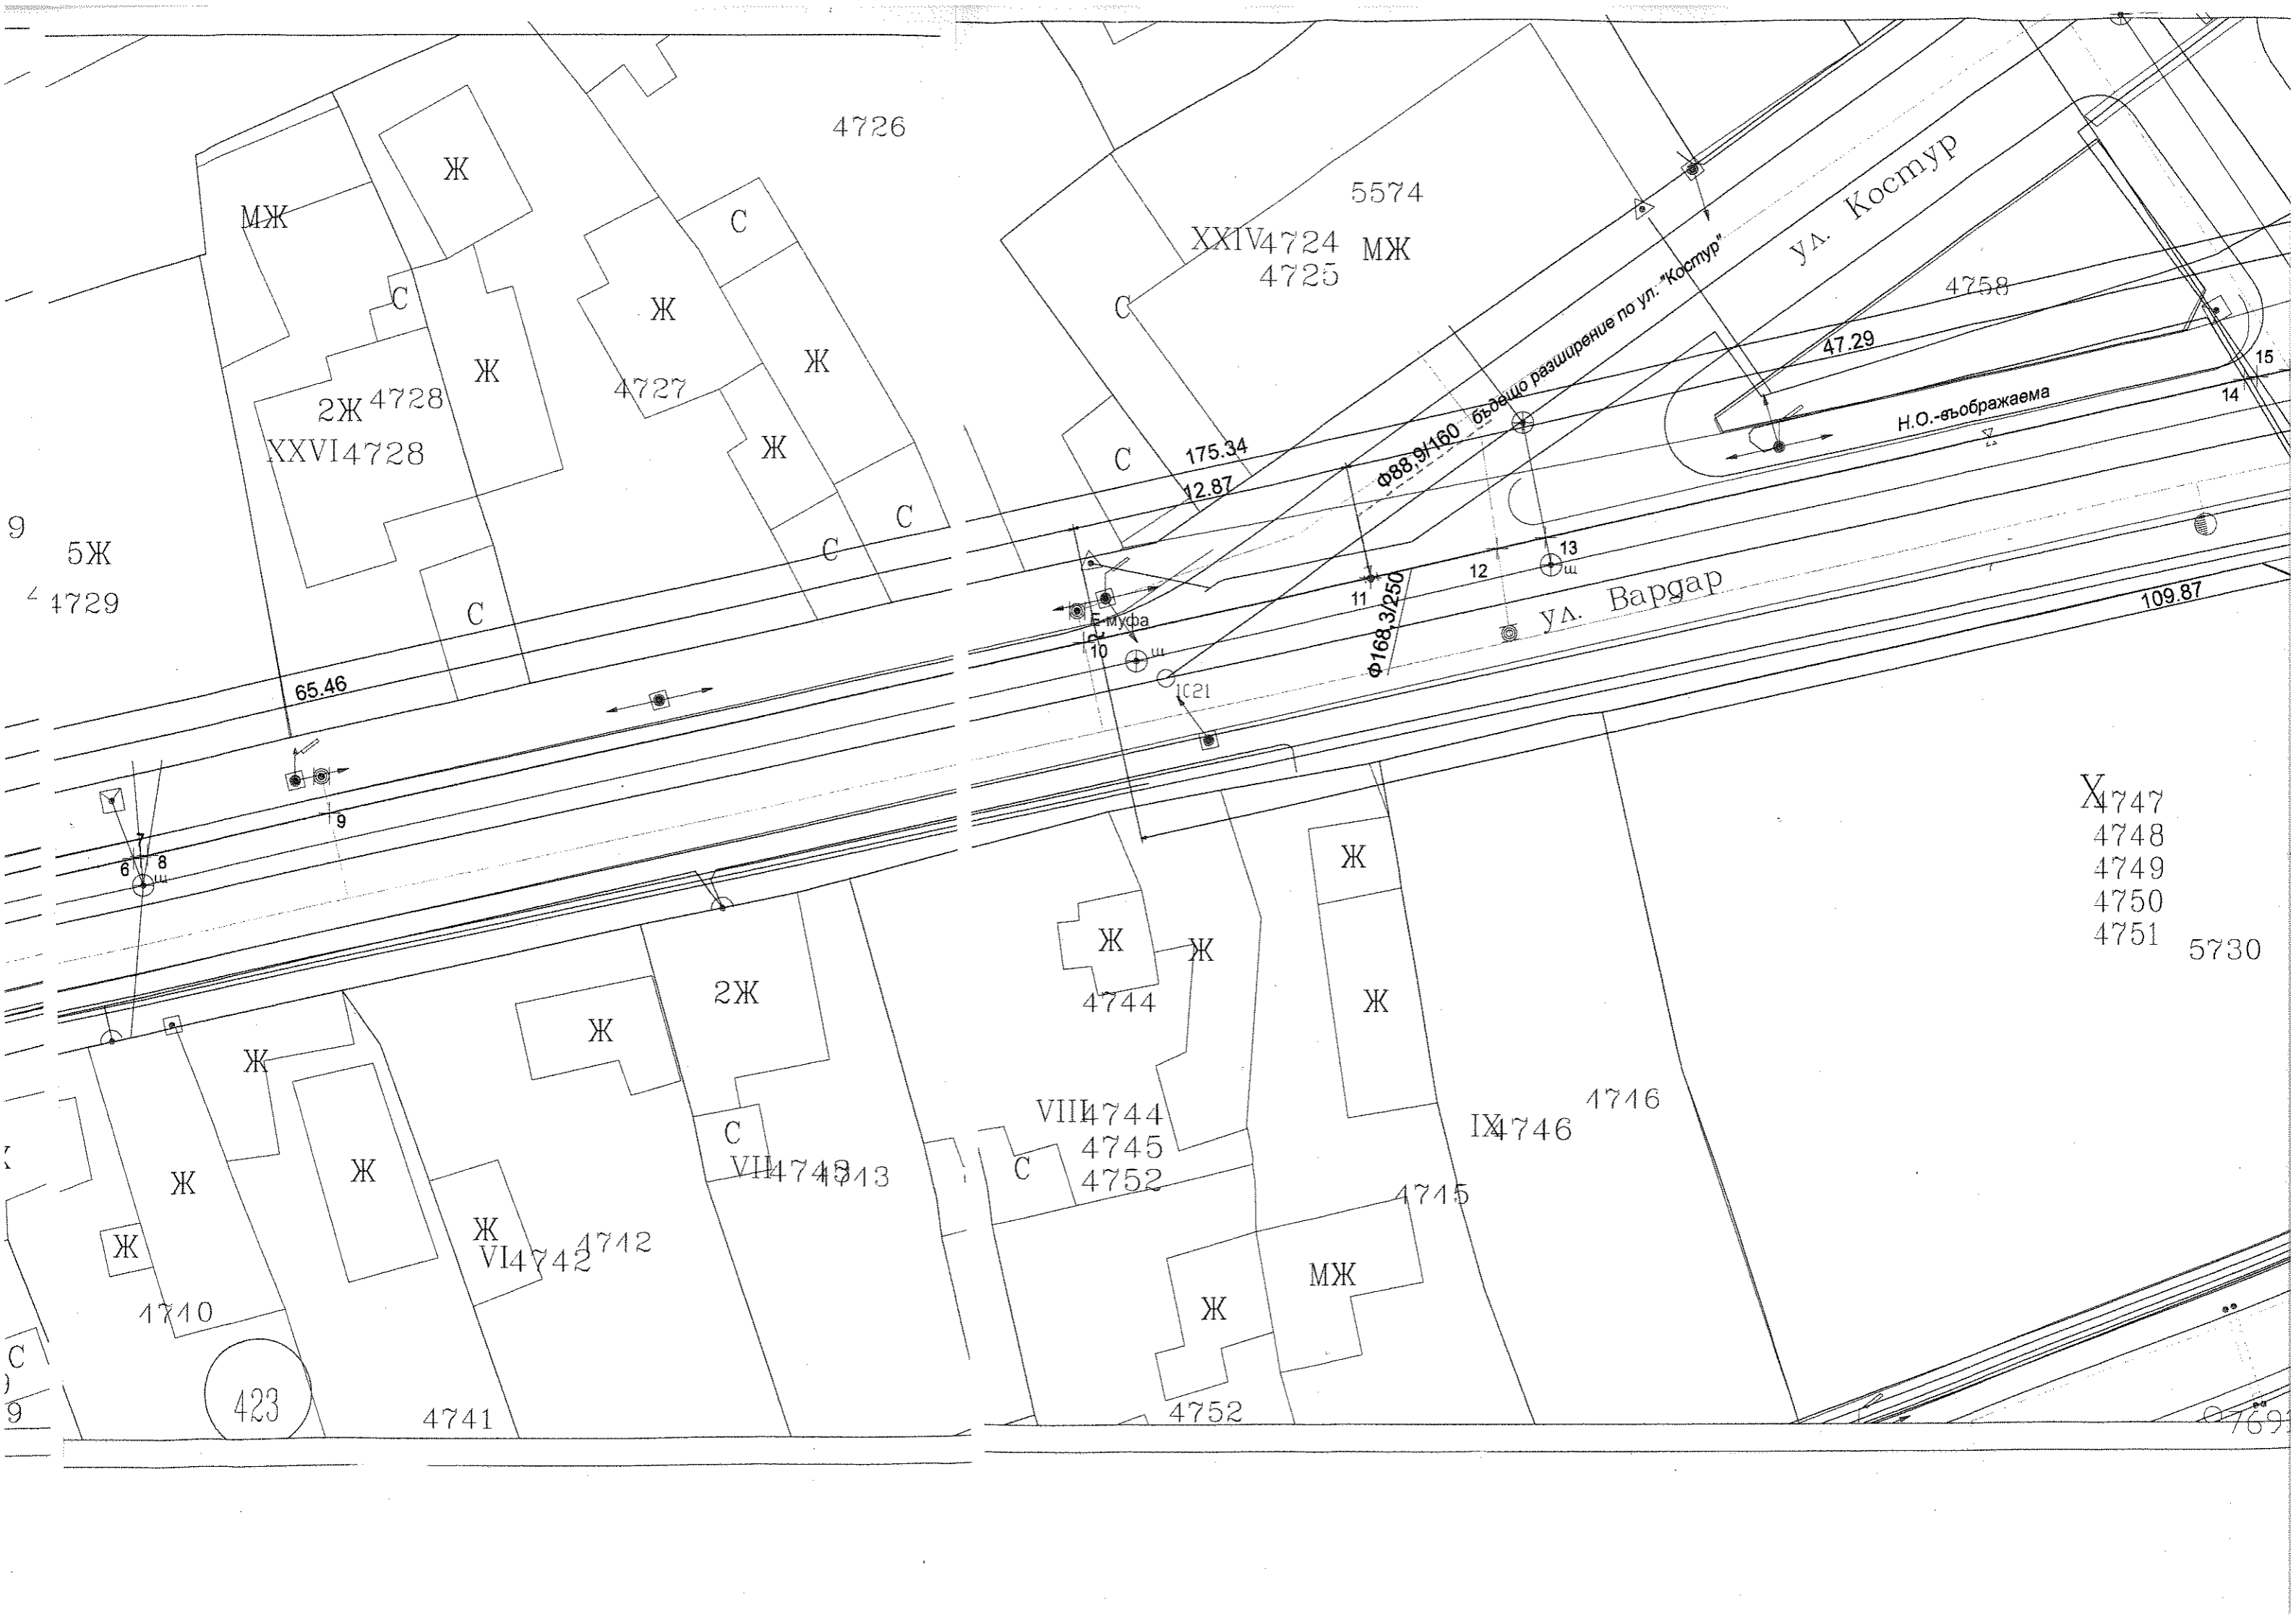

4726

5574

XXIV 4724
4725 МЖ

4758

МЖ

Ж

С

Ж

Ж

4727

2Ж 4728

XXVI 4728

Ж

С

С

С

65.46

175.34

12.87

φ88,9/160

12

13

ул. Варгач

ул. Костур

Н.О.-въображаема

109.87

X 4747

4748

4749

4750

4751

5730

Ж

Ж

4744

Ж

Ж

VIII 4744

4745

4752

IX 4746

1716

4715

Ж

МЖ

4752

423

4741

1710

Ж VI 4742 4712

С VI 4743 4713

2Ж

Ж

Ж


Ж

Ж

С

9

4769

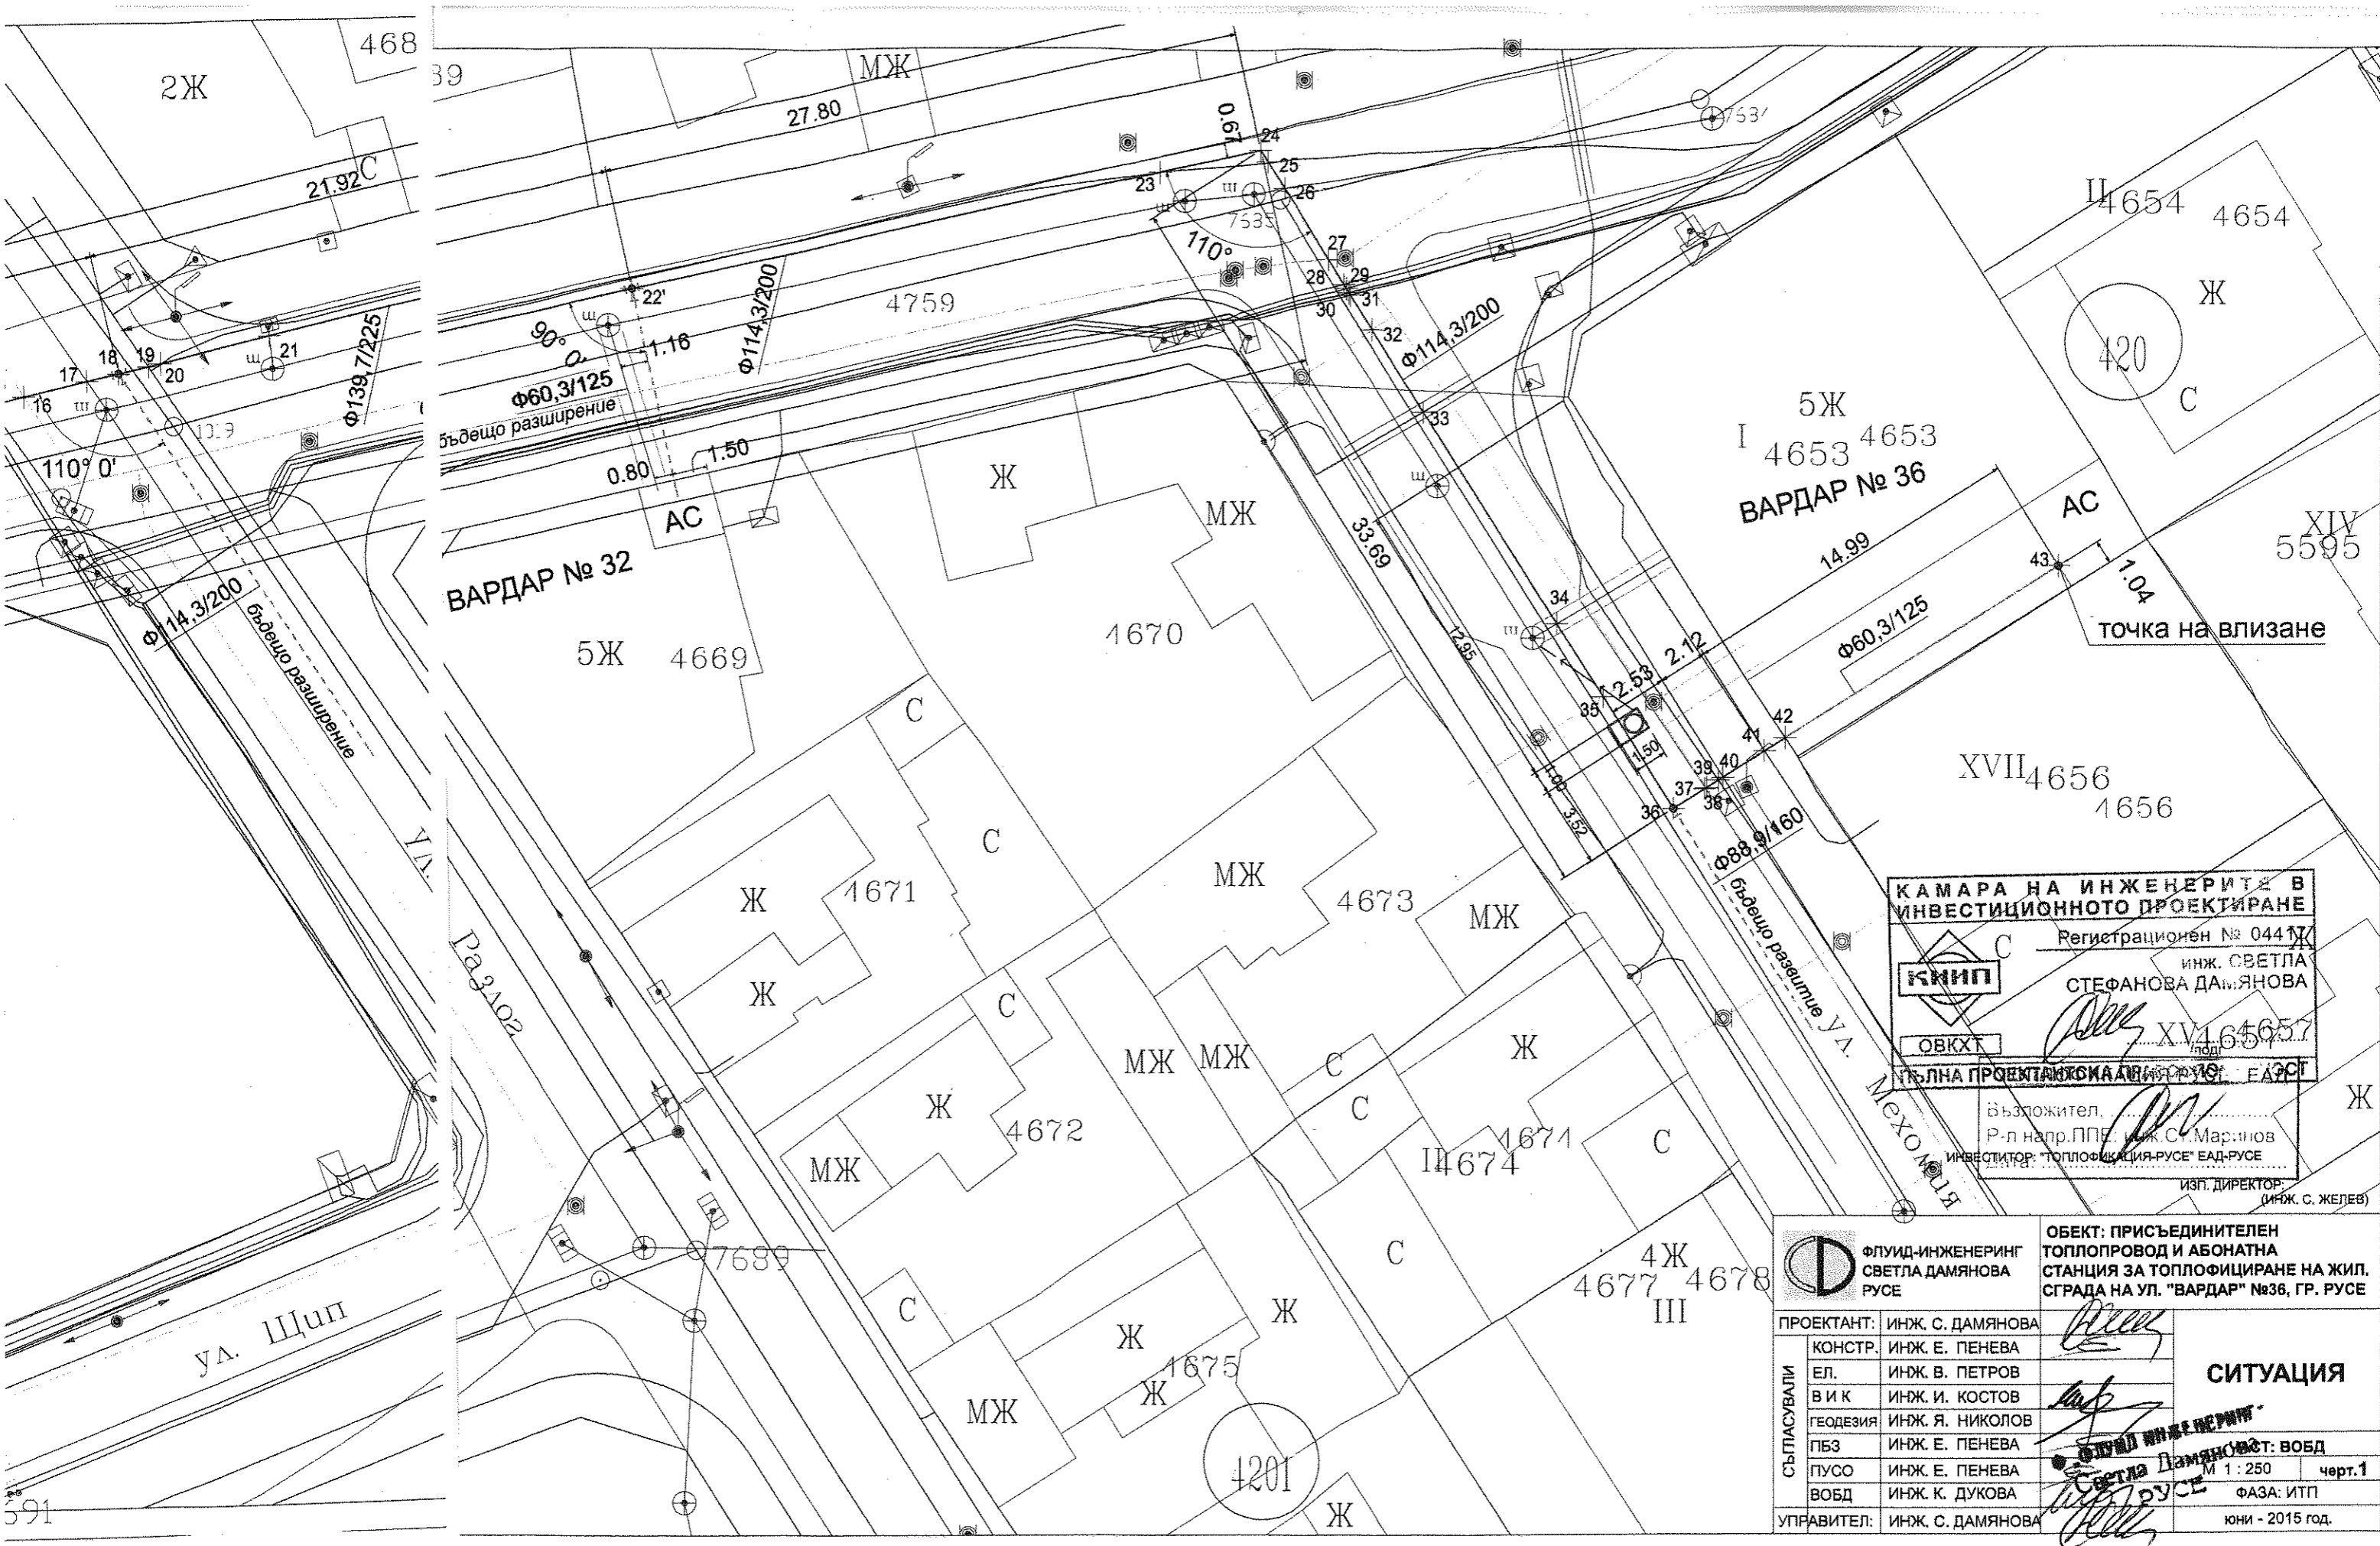

КАМАРА НА ИНЖЕНЕРИТЕ В ИНВЕСТИЦИОННОТО ПРОЕКТИРАНЕ
 Регистрационен № 04411
 ИНЖ. СВЕТЛА СТЕФАНОВА ДАМЯНОВА
 ОВКХТ
 XVII 4656
 ПЪЛНА ПРОЕКТАКЦИОННА ДИЗАЙНОВА ЕТАП

Възложител: Р-л напр. ППЕ: ИНЖ. С. Маринов
 ИНВЕСТИТОР: "ТОПЛОФИЦИАЦИЯ РУСЕ" ЕАД-РУСЕ
 ИЗП. ДИРЕКТОР: (ИНЖ. С. ЖЕЛЕВ)

СЪПАСУВАЧИ	ПРОЕКТАНТ:	ИНЖ. С. ДАМЯНОВА	СИТУАЦИЯ
	КОНСТР.	ИНЖ. Е. ПЕНЕВА	
	ЕЛ.	ИНЖ. В. ПЕТРОВ	
	В И К	ИНЖ. И. КОСТОВ	
	ГЕОДЕЗИЯ	ИНЖ. Я. НИКОЛОВ	
	ПБЗ	ИНЖ. Е. ПЕНЕВА	ОБЪКТ: ВОБД М 1:250 черт. 1
	ПУСО	ИНЖ. Е. ПЕНЕВА	
	ВОБД	ИНЖ. К. ДУКОВА	ФАЗА: ИТП
УПРАВИТЕЛ:	ИНЖ. С. ДАМЯНОВА		юни - 2015 год.