





AC

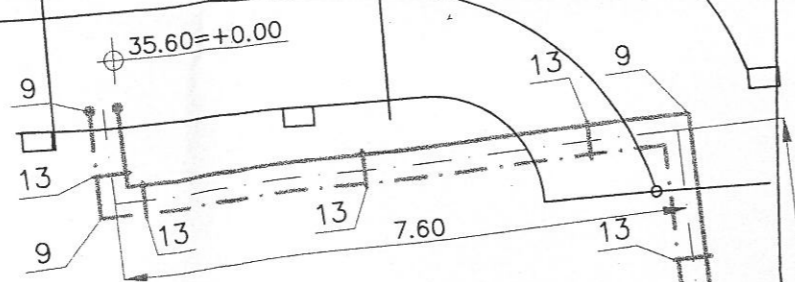


МОНТАЖ В СУТЕРЕН  
М 1:100

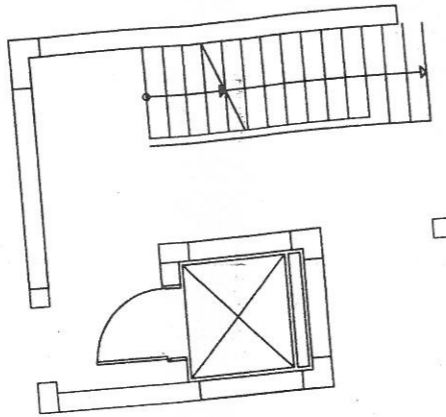

32.80=-2.80

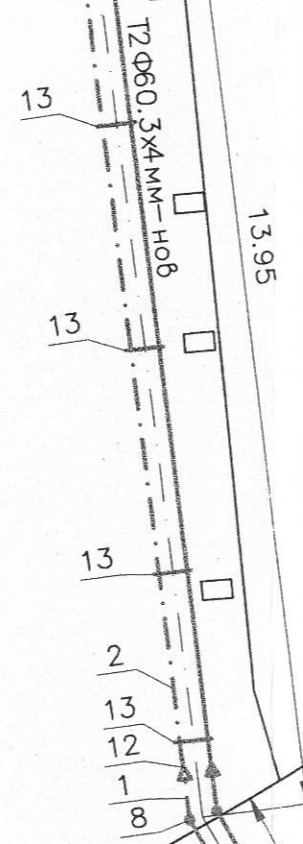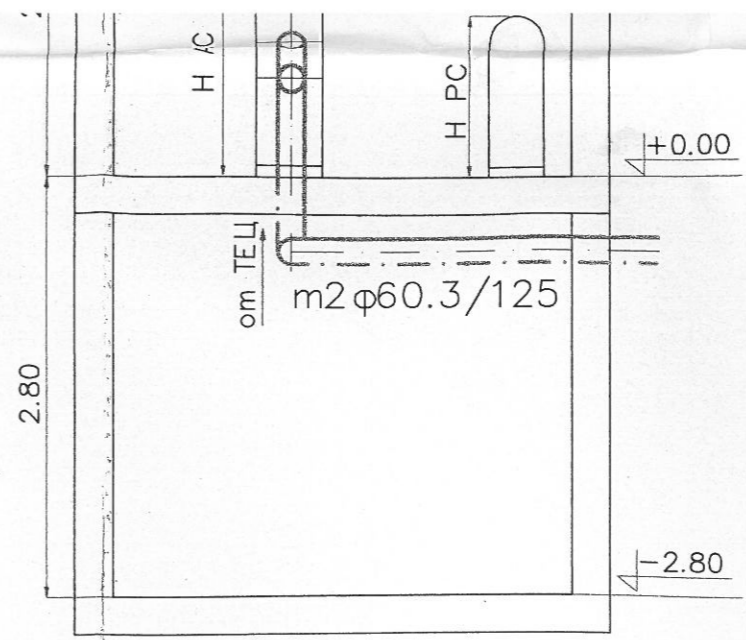

МОНТАЖЕН ПЛАН  
М 1:100

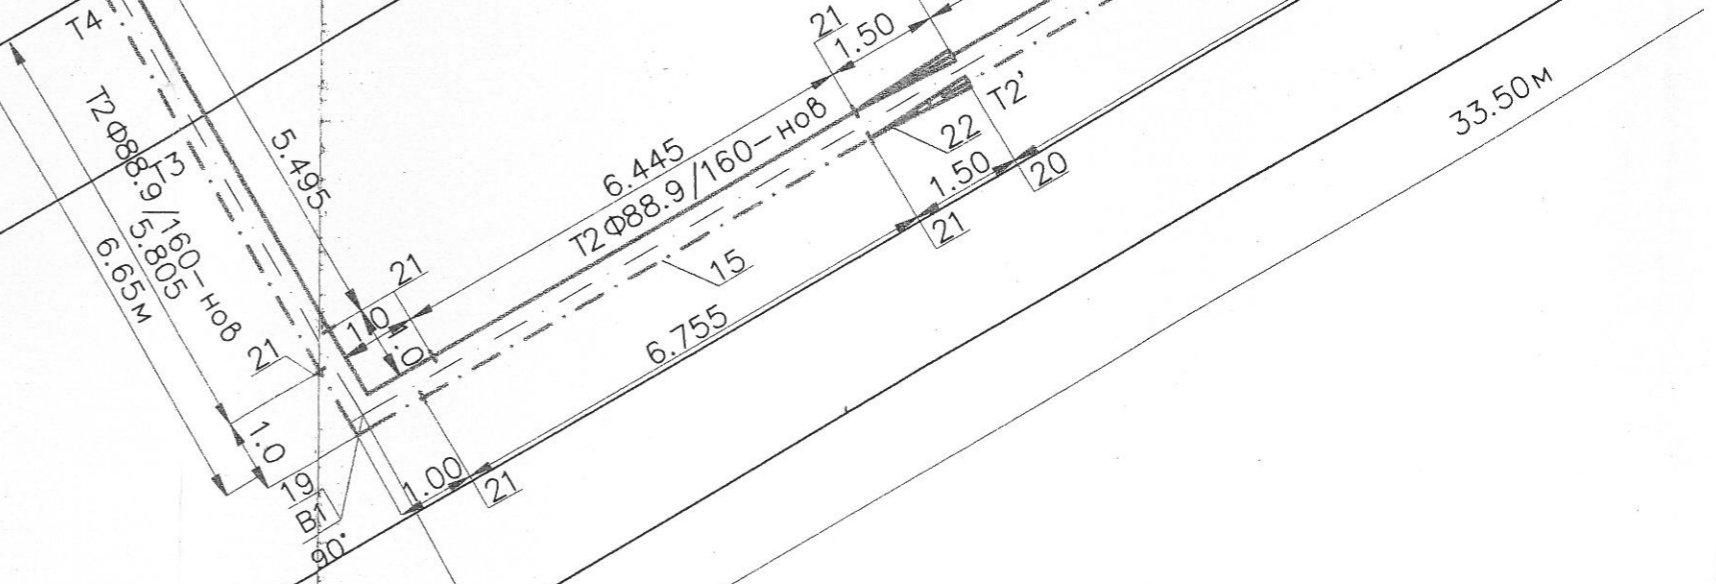

ул. Духовно Възраждане