


Мониторинг на състоянието на тялото на Депо за неопасни отпадъци - Сгуроотвал секция А на „Топлофикация Русе“ ЕАД
Схема на геодезическа планова мрежа
М 1 : 4000

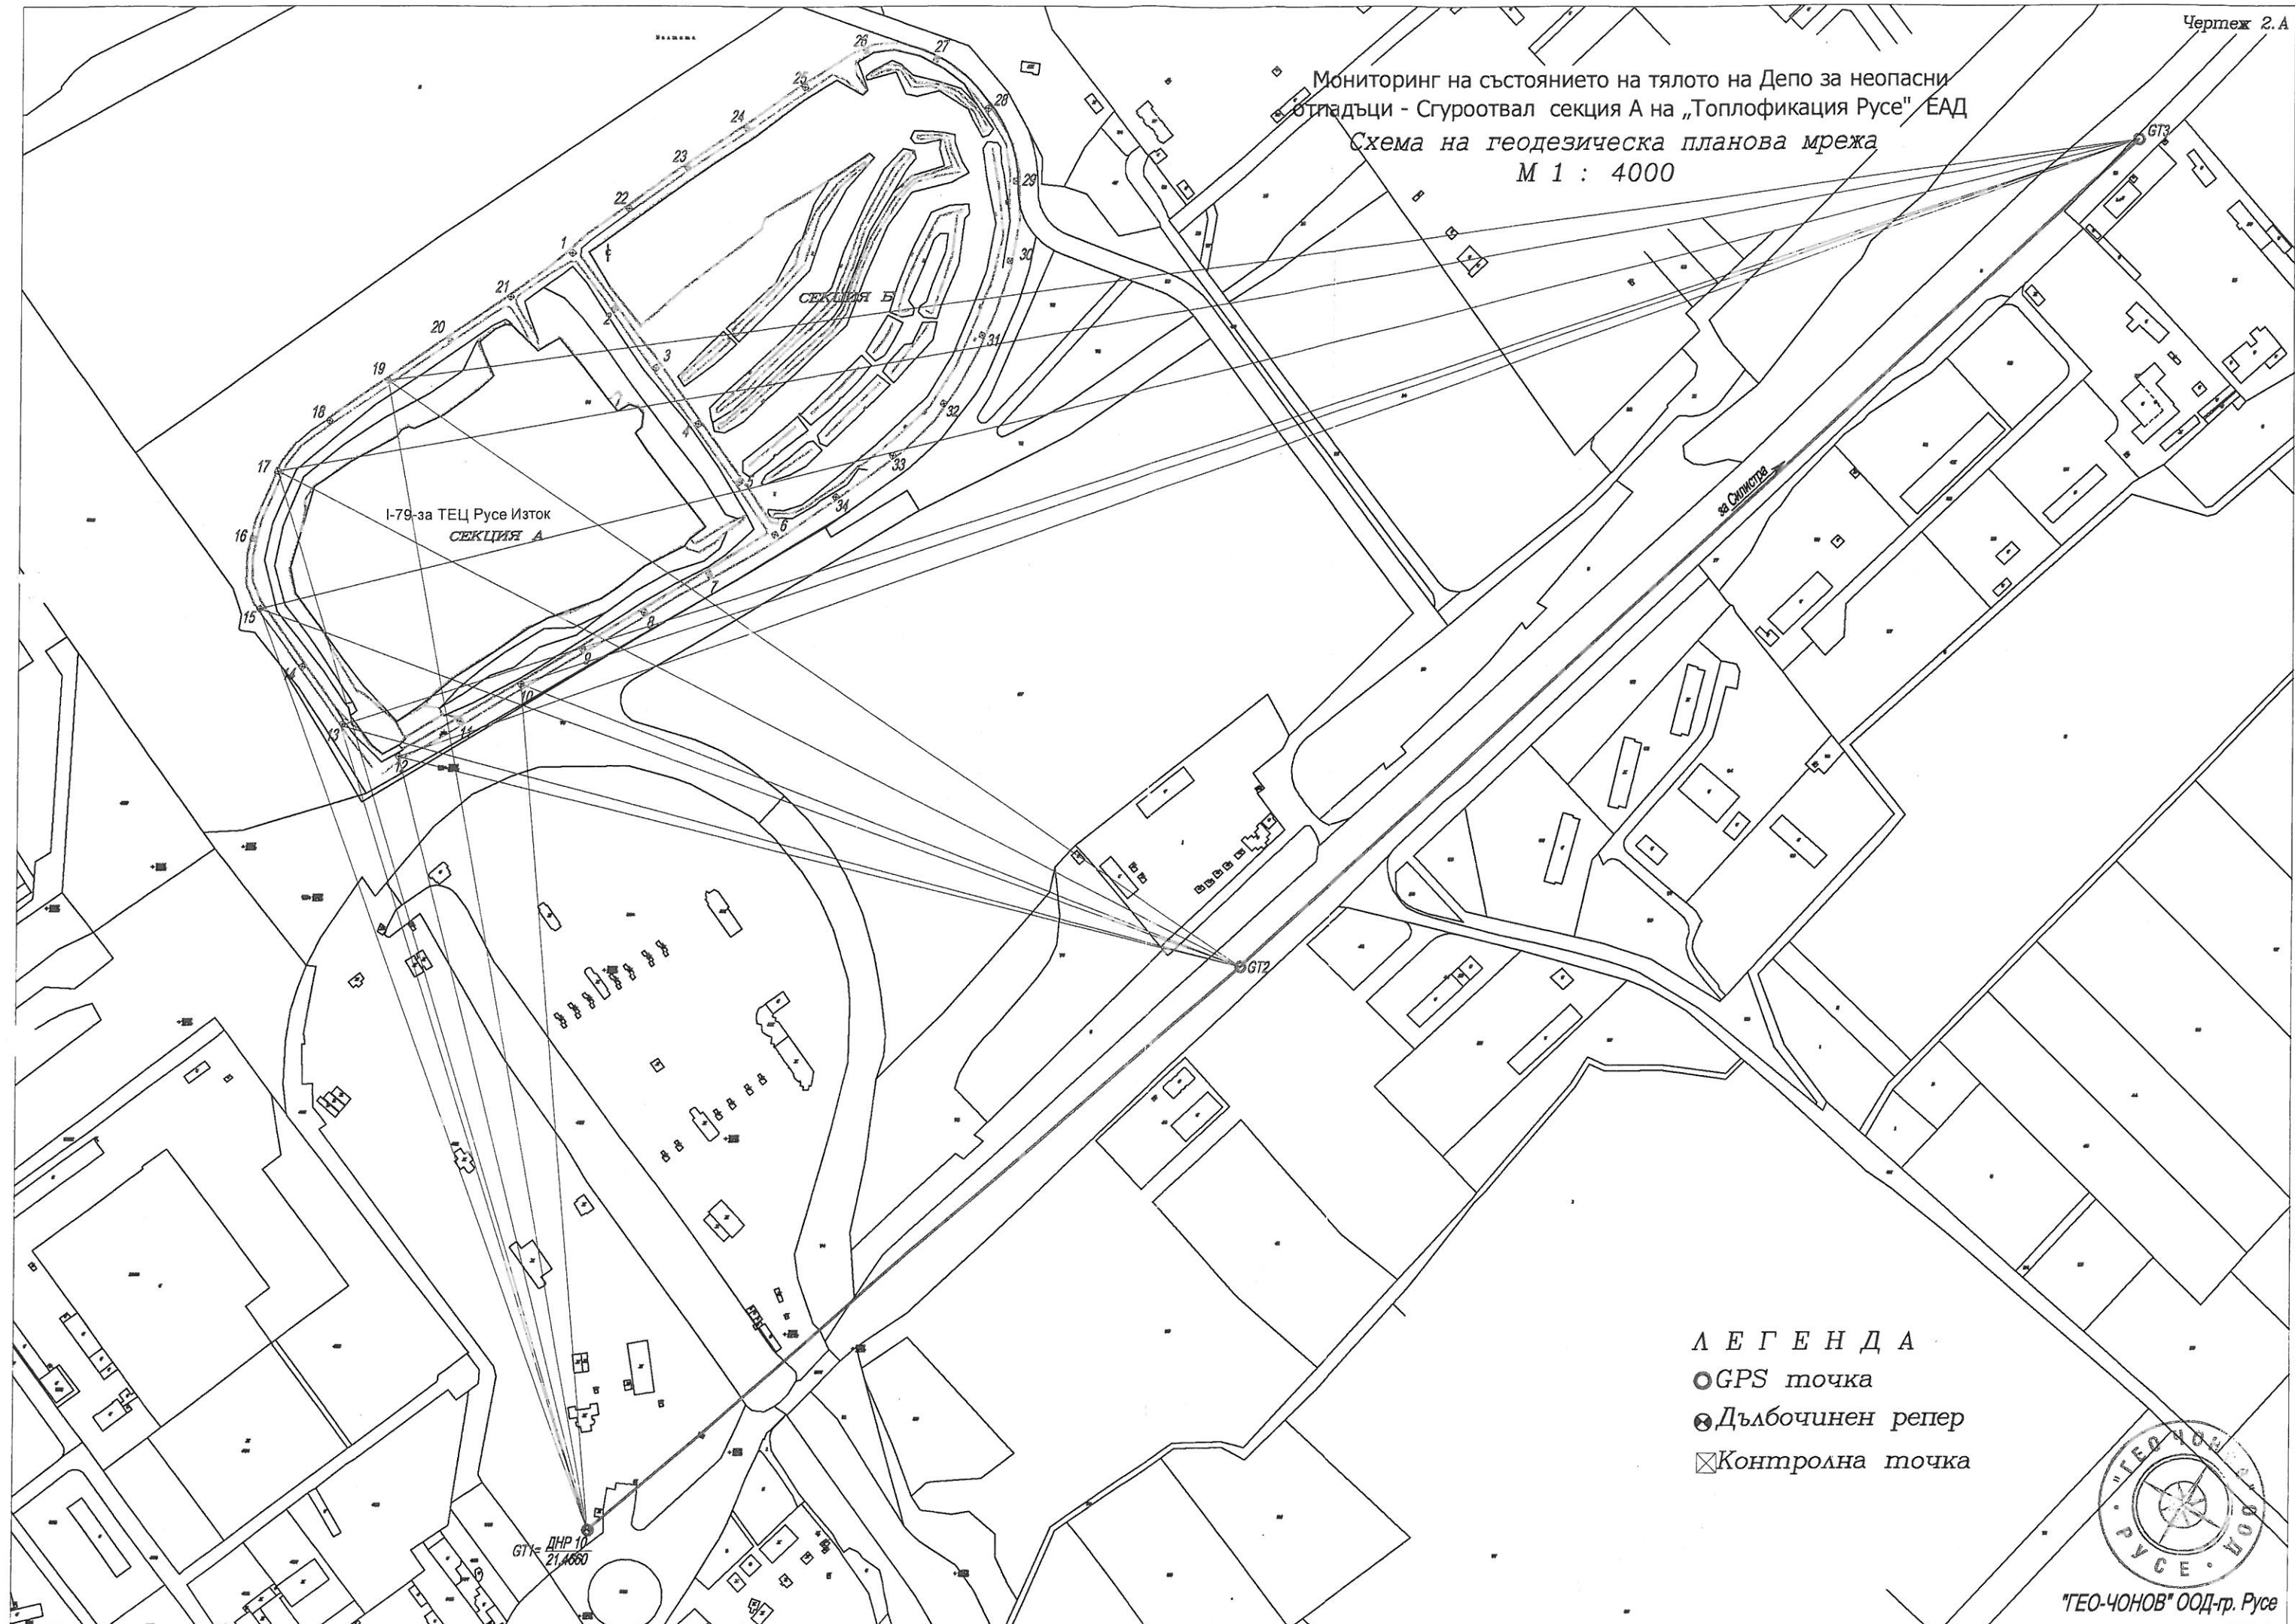

- Л Е Г Е Н Д А
- GPS точка
 - ⊙ Дълбочинен репер
 - ⊠ Контролна точка

