


Выделенная часть ЦИД не изолируется
Not to be insulated

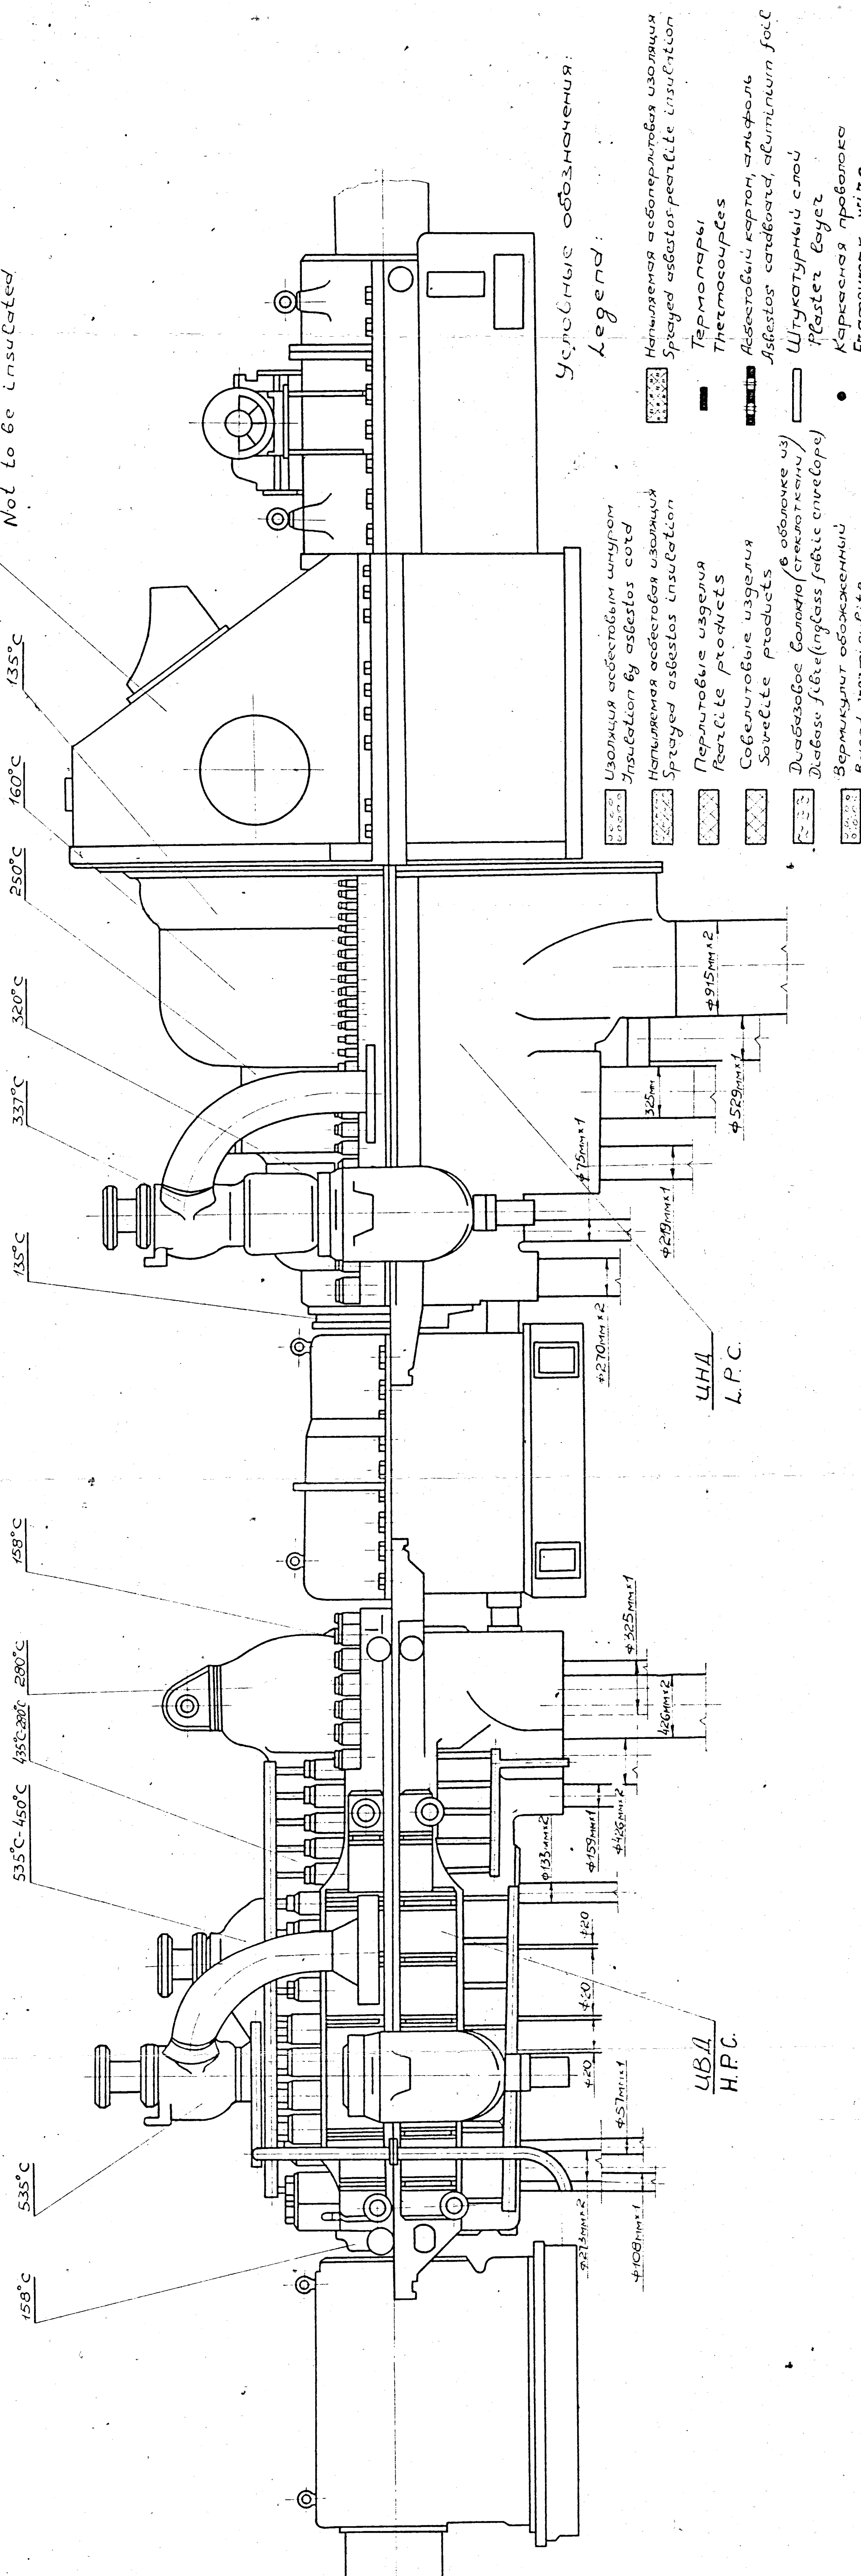

Условные обозначения:
Legend:

- Изоляция асбестовым шнуром
Insulation by asbestos cord
- Наносимая асбестовая изоляция
Sprayed asbestos-perlite insulation
- Перлитовые изделия
Perlite products
- Асбестовые изделия
Asbestos products
- Двухслойное волокно (в оболочке из стеклоткани)
Double layer fibre (in glass fabric sleeve)
- Вертикальный обожженный
Based vertical wire
- Термометры
Thermocouples
- Асбестовый картон, фольга
Asbestos cardboard, aluminium foil
- Штукатурный слой
Plaster layer
- Каркасная проволока
Framework wire

УВД
H.P.C.

ЦИД
L.P.C.

8	895-10-00	Heat insulation of pipelines by moulded products	Тепловая изоляция труб образцов формованными изделиями	8
7	895-09-00	Parts of insulation fastening framework	Детали каркаса крепления изоляции	4
6	895-06-00	Heat insulation of L.P.Casing	Тепловая изоляция ЦИД	2
5	895-05-00	Framework of fastening L.P.Casing heat insulation	Каркас крепления тепловой изоляции ЦИД	1
4	895-04-00	Heat insulation of emergency stop valve	Тепловая изоляция клапана аварийного затвора	1
3	895-03-00	Layout diagram for H.P. and L.P. casings thermocouples	Схема расположения термометров на корпусях УВД и ЦИД	1
2	895-02-00	Heat insulation of H.P.casing	Тепловая изоляция корпуса УВД	3
1	895-01-00	Framework of fastening H.P.casing heat insulation	Каркас крепления тепловой изоляции УВД	2
Qty of sheets		Количество листов		895-00-00
Remarks		Примечание		
Description		Наименование		
Turbin		Турбина		895-00-00
Code		Общий код		
Mass		Разбивка на температурные зоны		
Scale		General view		
Sheet		Arrangement of sheets		
Sheet 1		Sheet 1		